

Дизайн-студия "Secretlab_design"

Дизайн-проект


Сидерово

г. Казань 2026


Содержание

№ листа	Наименование
2	Содержание
3	Обмерный план
4	План монтажа
5	План расстановки мебели
6	План напольных покрытий
7	План освещения
8	План электрики. Размеры
9	План электрики. Группа включения
10	План электрики. Электрические выводы
11-12	Развертка стен. Кухня-гостиная
13	Развертка стен. Прихожая
14	Развертка стен. Коридор
15	Развертка стен. Детская девочки
16	Развертка стен. Детская мальчика
17	Развертка стен. Спальня
18	Развертка стен. Гардеробная большая
19	Развертка стен. Гардеробная малая
20	Развертка стен. Санузел
21-23	Визуализация. Кухня-гостиная
24-25	Визуализация. Прихожая
26-27	Визуализация. Коридор
28-29	Визуализация. Спальня
30	Визуализация. Гардеробная большая
31	Визуализация. Санузел
32-33	Визуализация. Детская девочки
34-35	Визуализация. Детская мальчика
36	Визуализация. Гардеробная малая

Адрес	Сиберово			
Название чертежа	Содержание			
	ФИО	Дата	Подпись	Статус чертежа
Дизайнер	Студия Secretlab_design			
Приемщик				
Прораб				
Примечания			Лист	
			2	
			36	

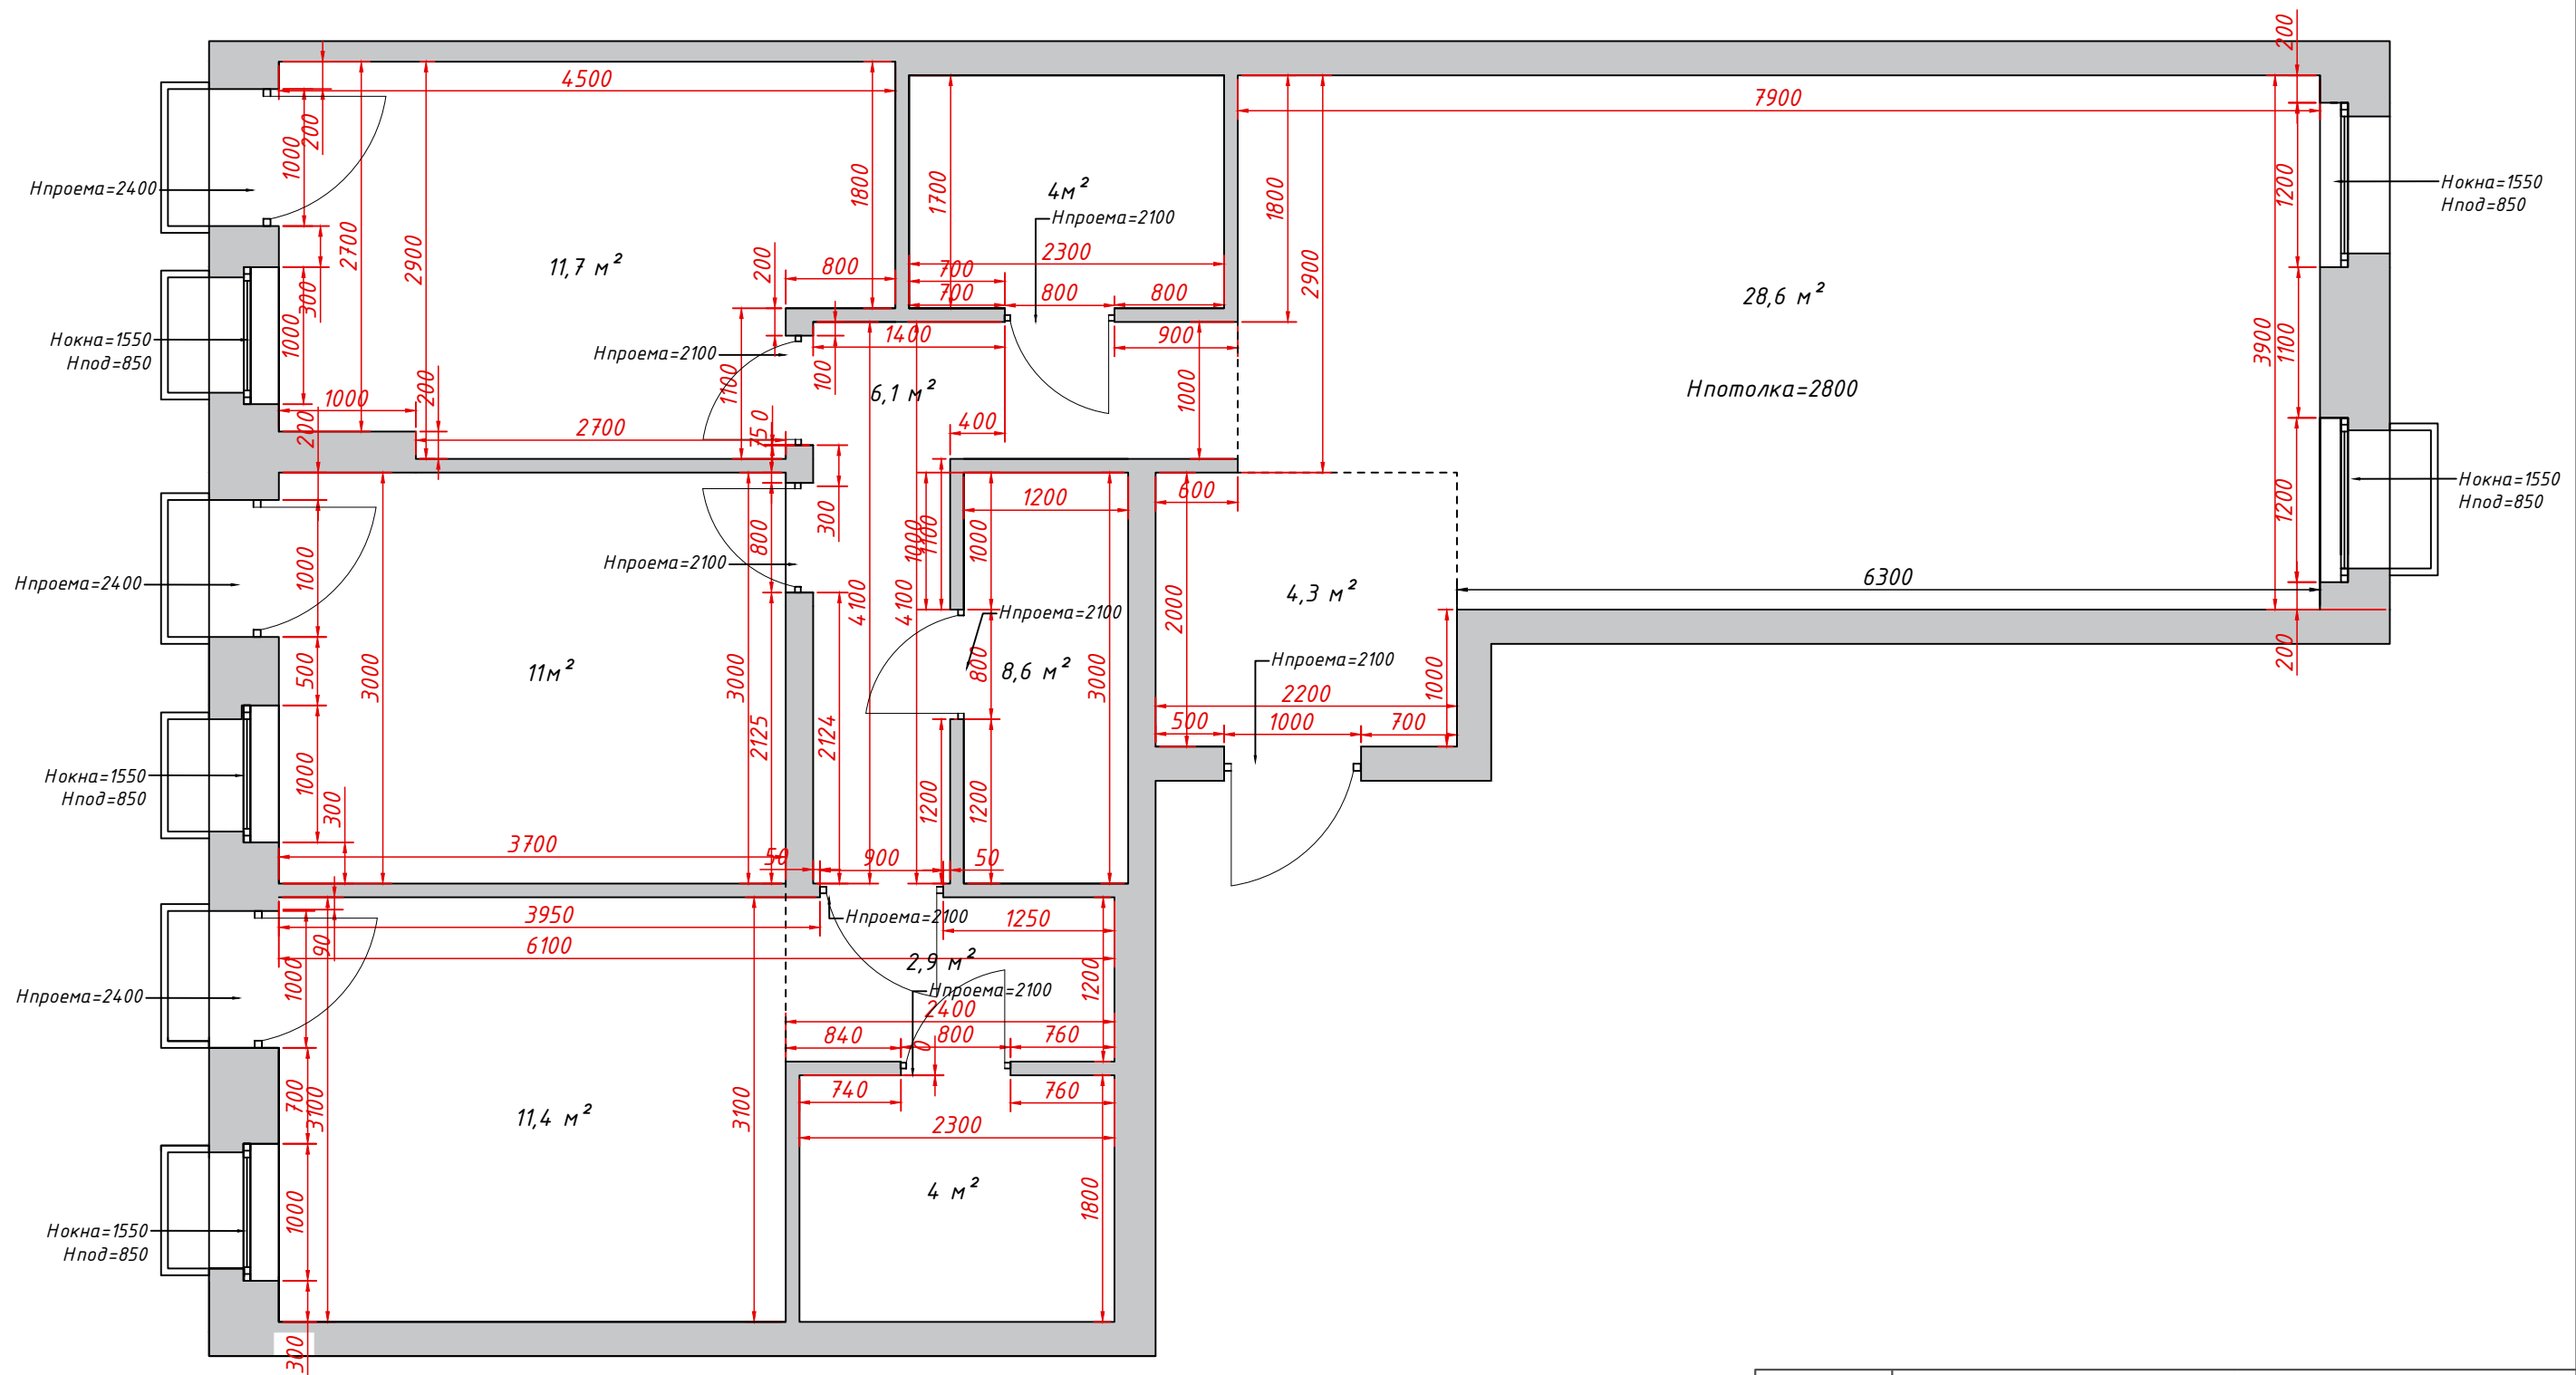


Адрес	Сиберово			
Название чертежа	Обмерный план			
	ФИО	Дата	Подпись	Статус
Дизайнер	Студия Secretlab_design			чертежа
Приемщик				
Прораб				
Примечания			Лист	
			3	
			36	

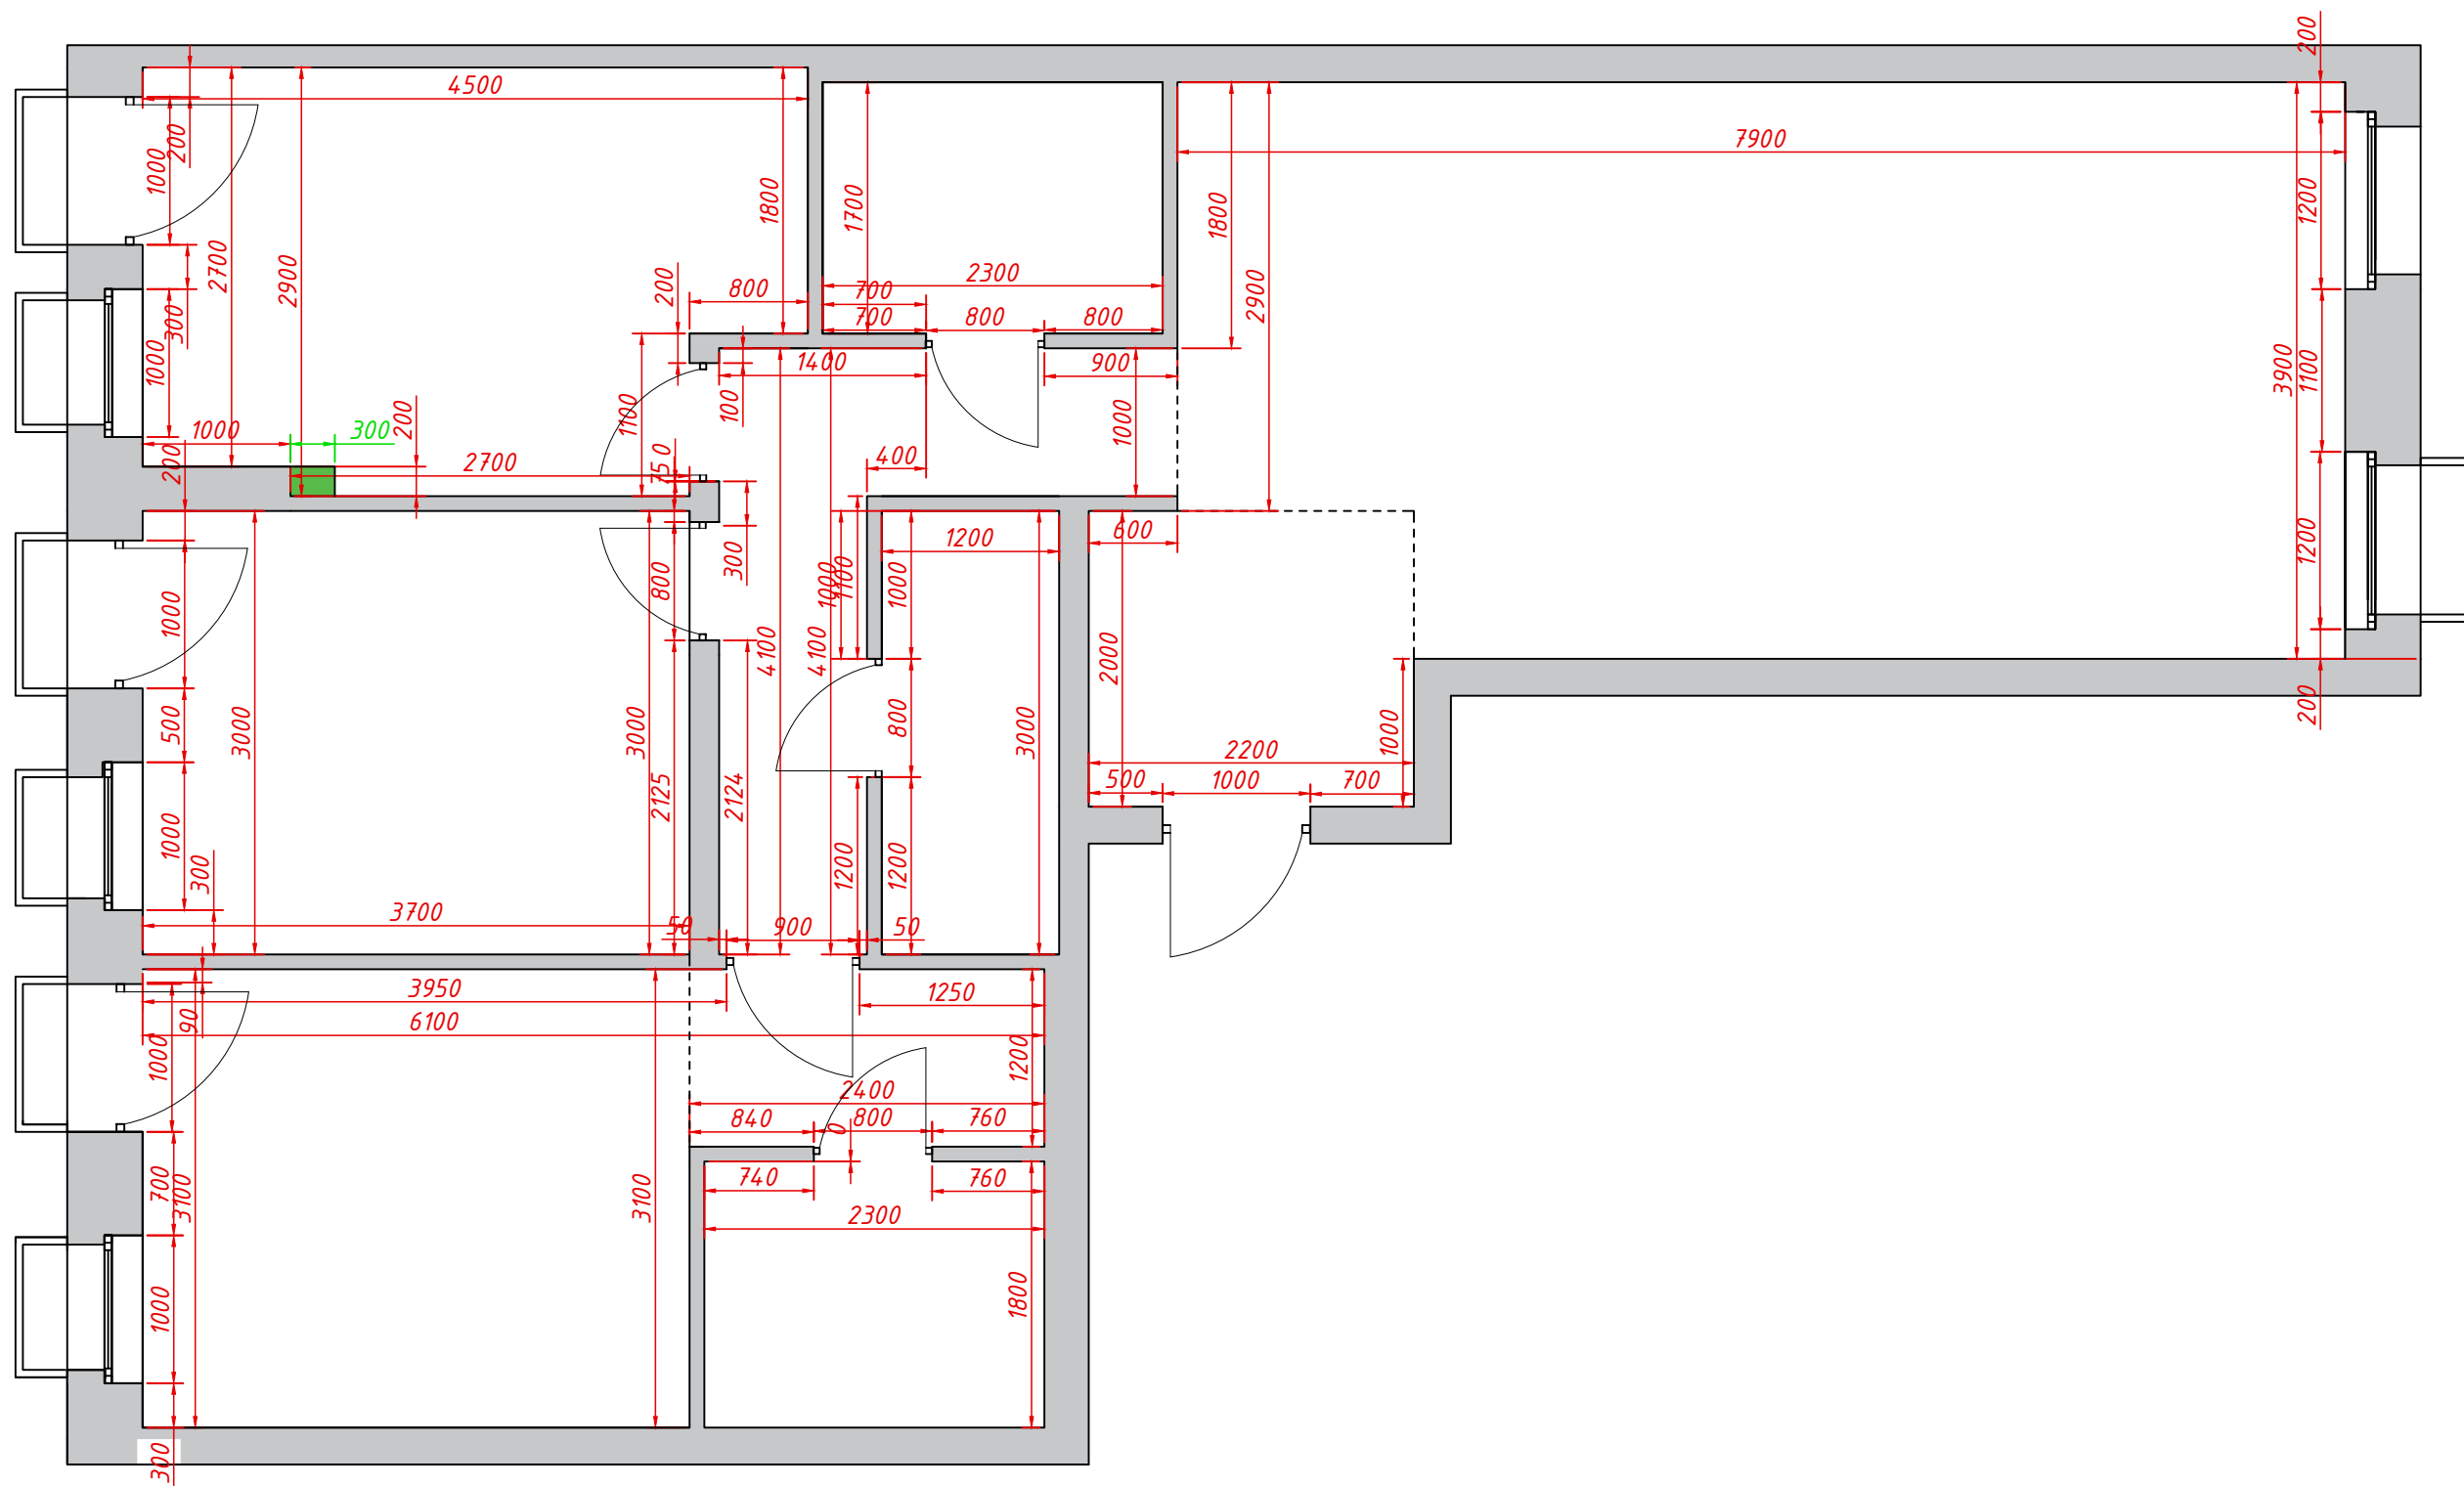


Условные обозначения

	Монтаж перегородок
	Демонтаж перегородок


Адрес	Сиберово			
Название чертежа	Обмерный план			
	ФИО	Дата	Подпись	Статус чертежа
Дизайнер	Студия Secretlab_design			
Приемщик				
Прораб				
Примечания			Лист	
			4	
			36	

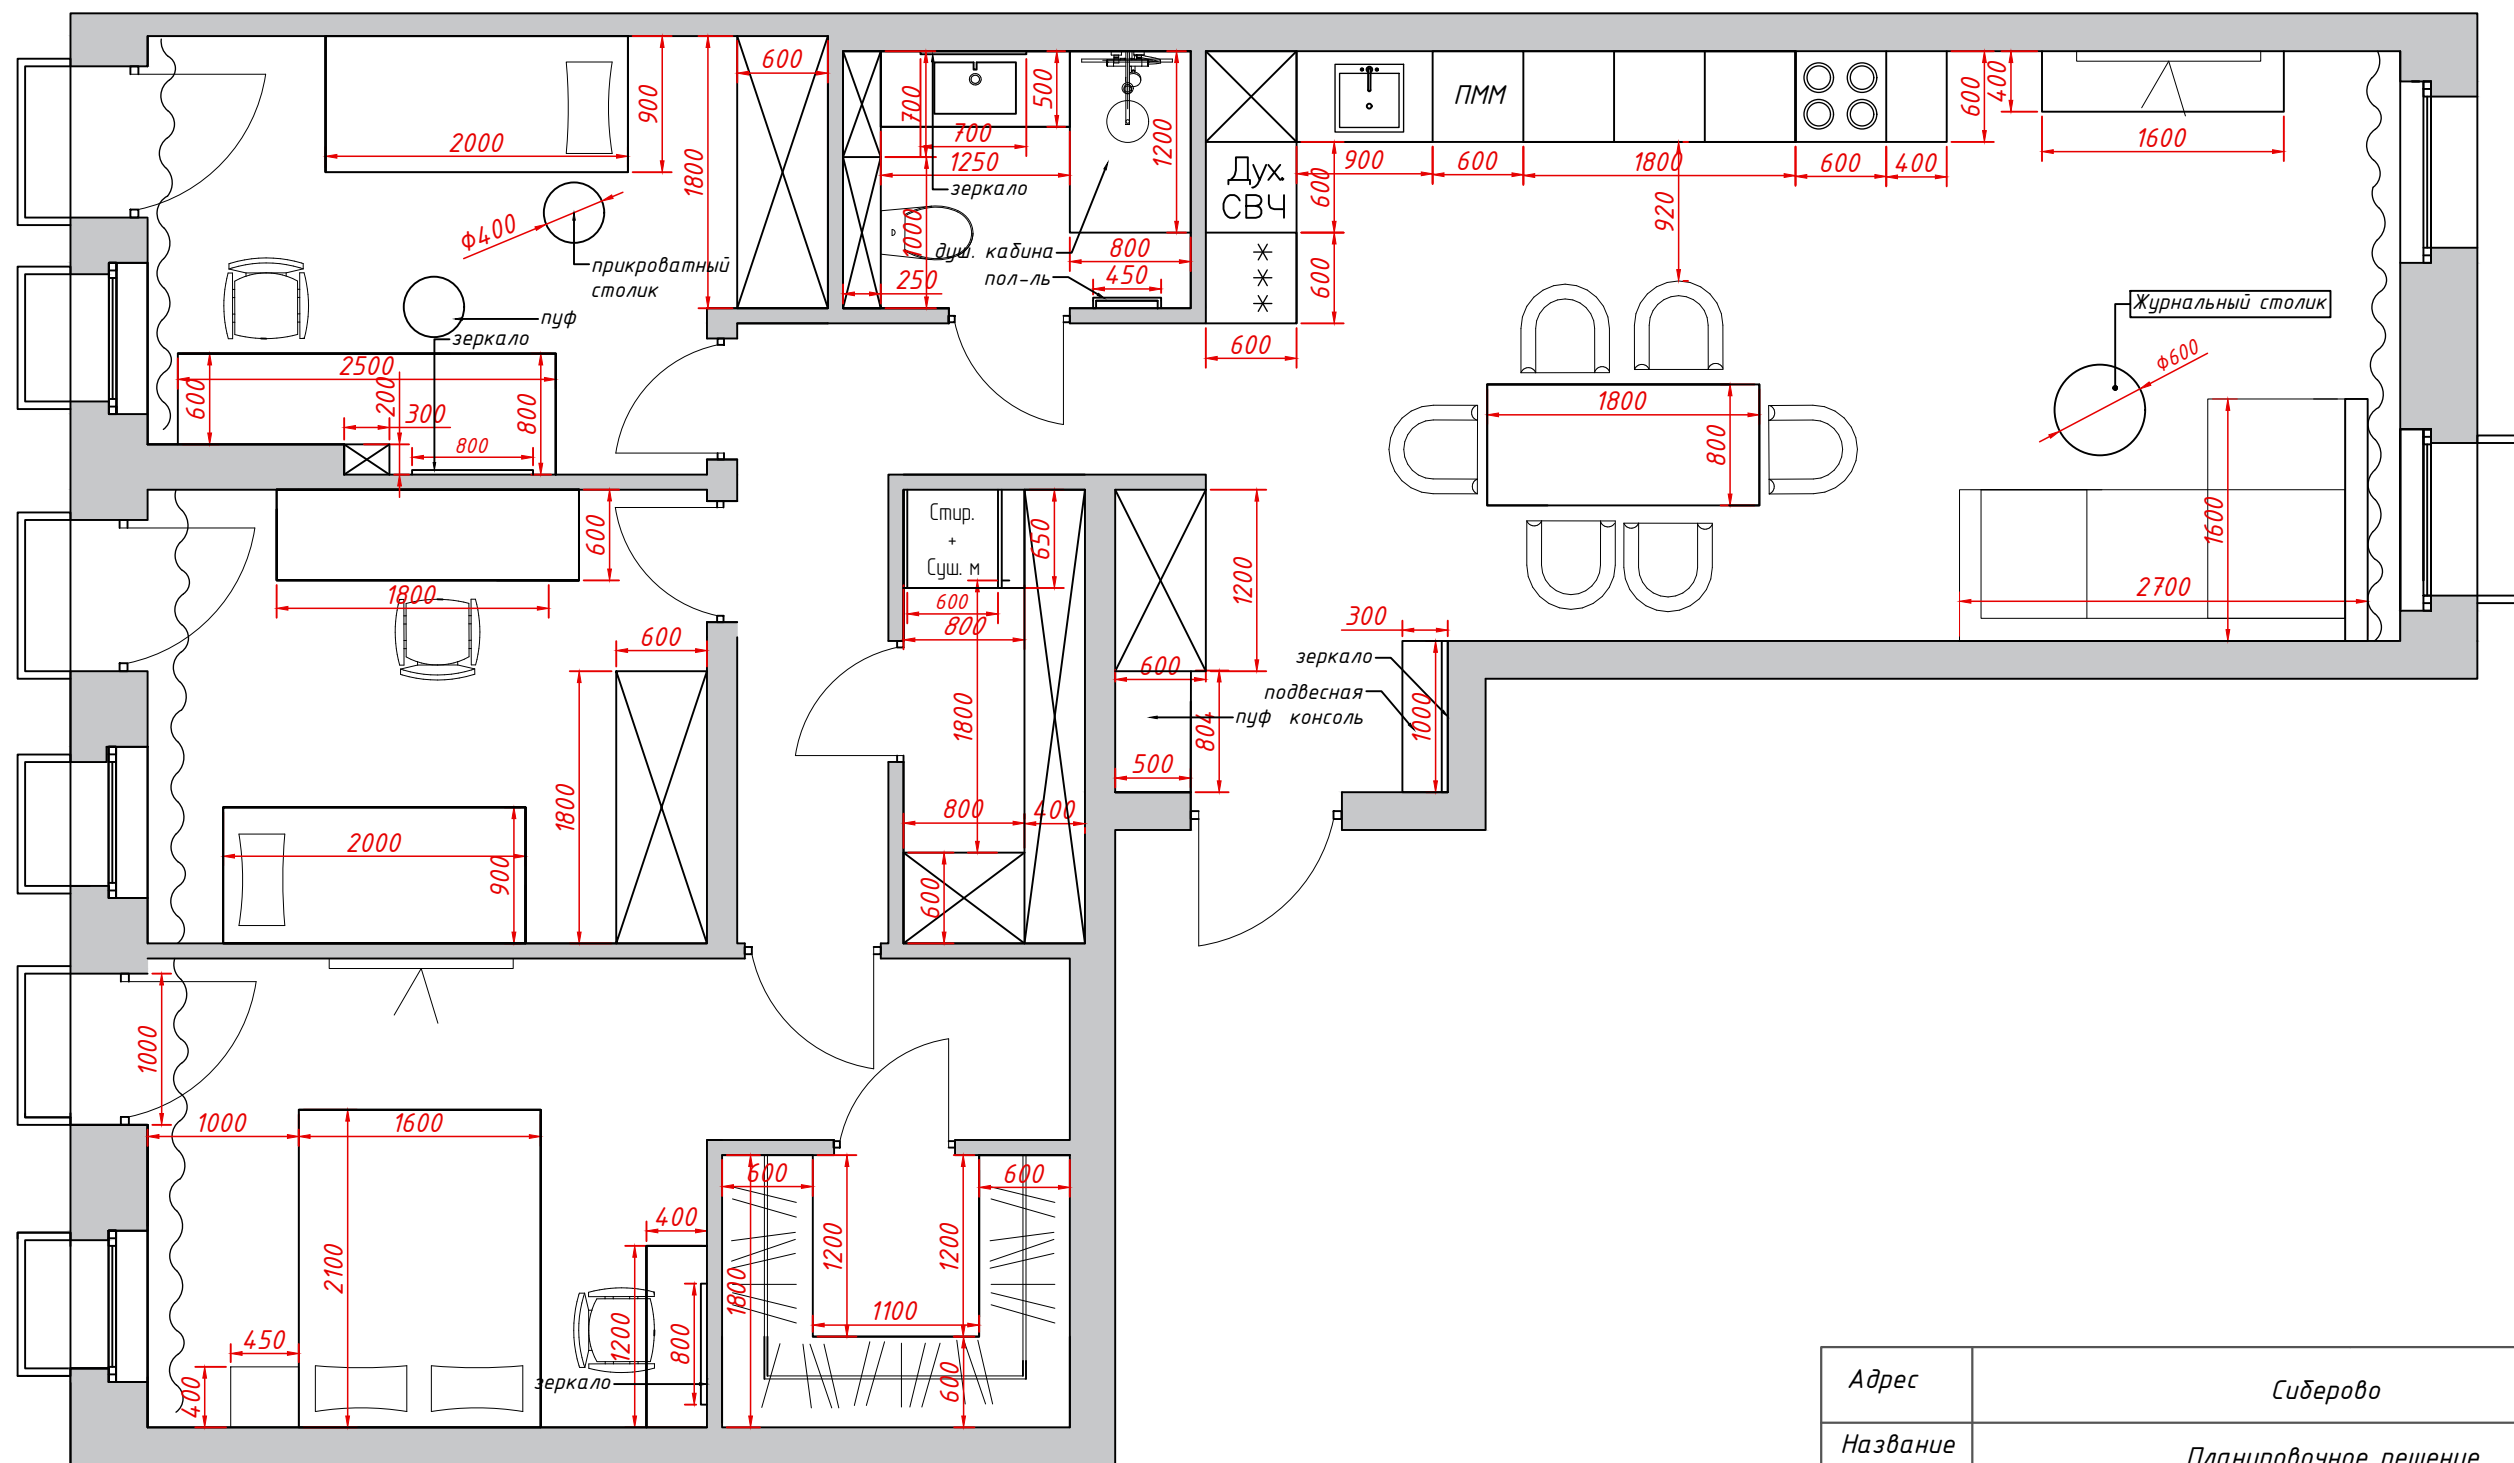


Адрес	Сибирово			
Название чертежа	Планировочное решение			
	ФИО	Дата	Подпись	Статус
Дизайнер	Студия Secretlab_design			чертежа
Приемщик				
Прораб				
Примечания			Лист	
			5	
			36	

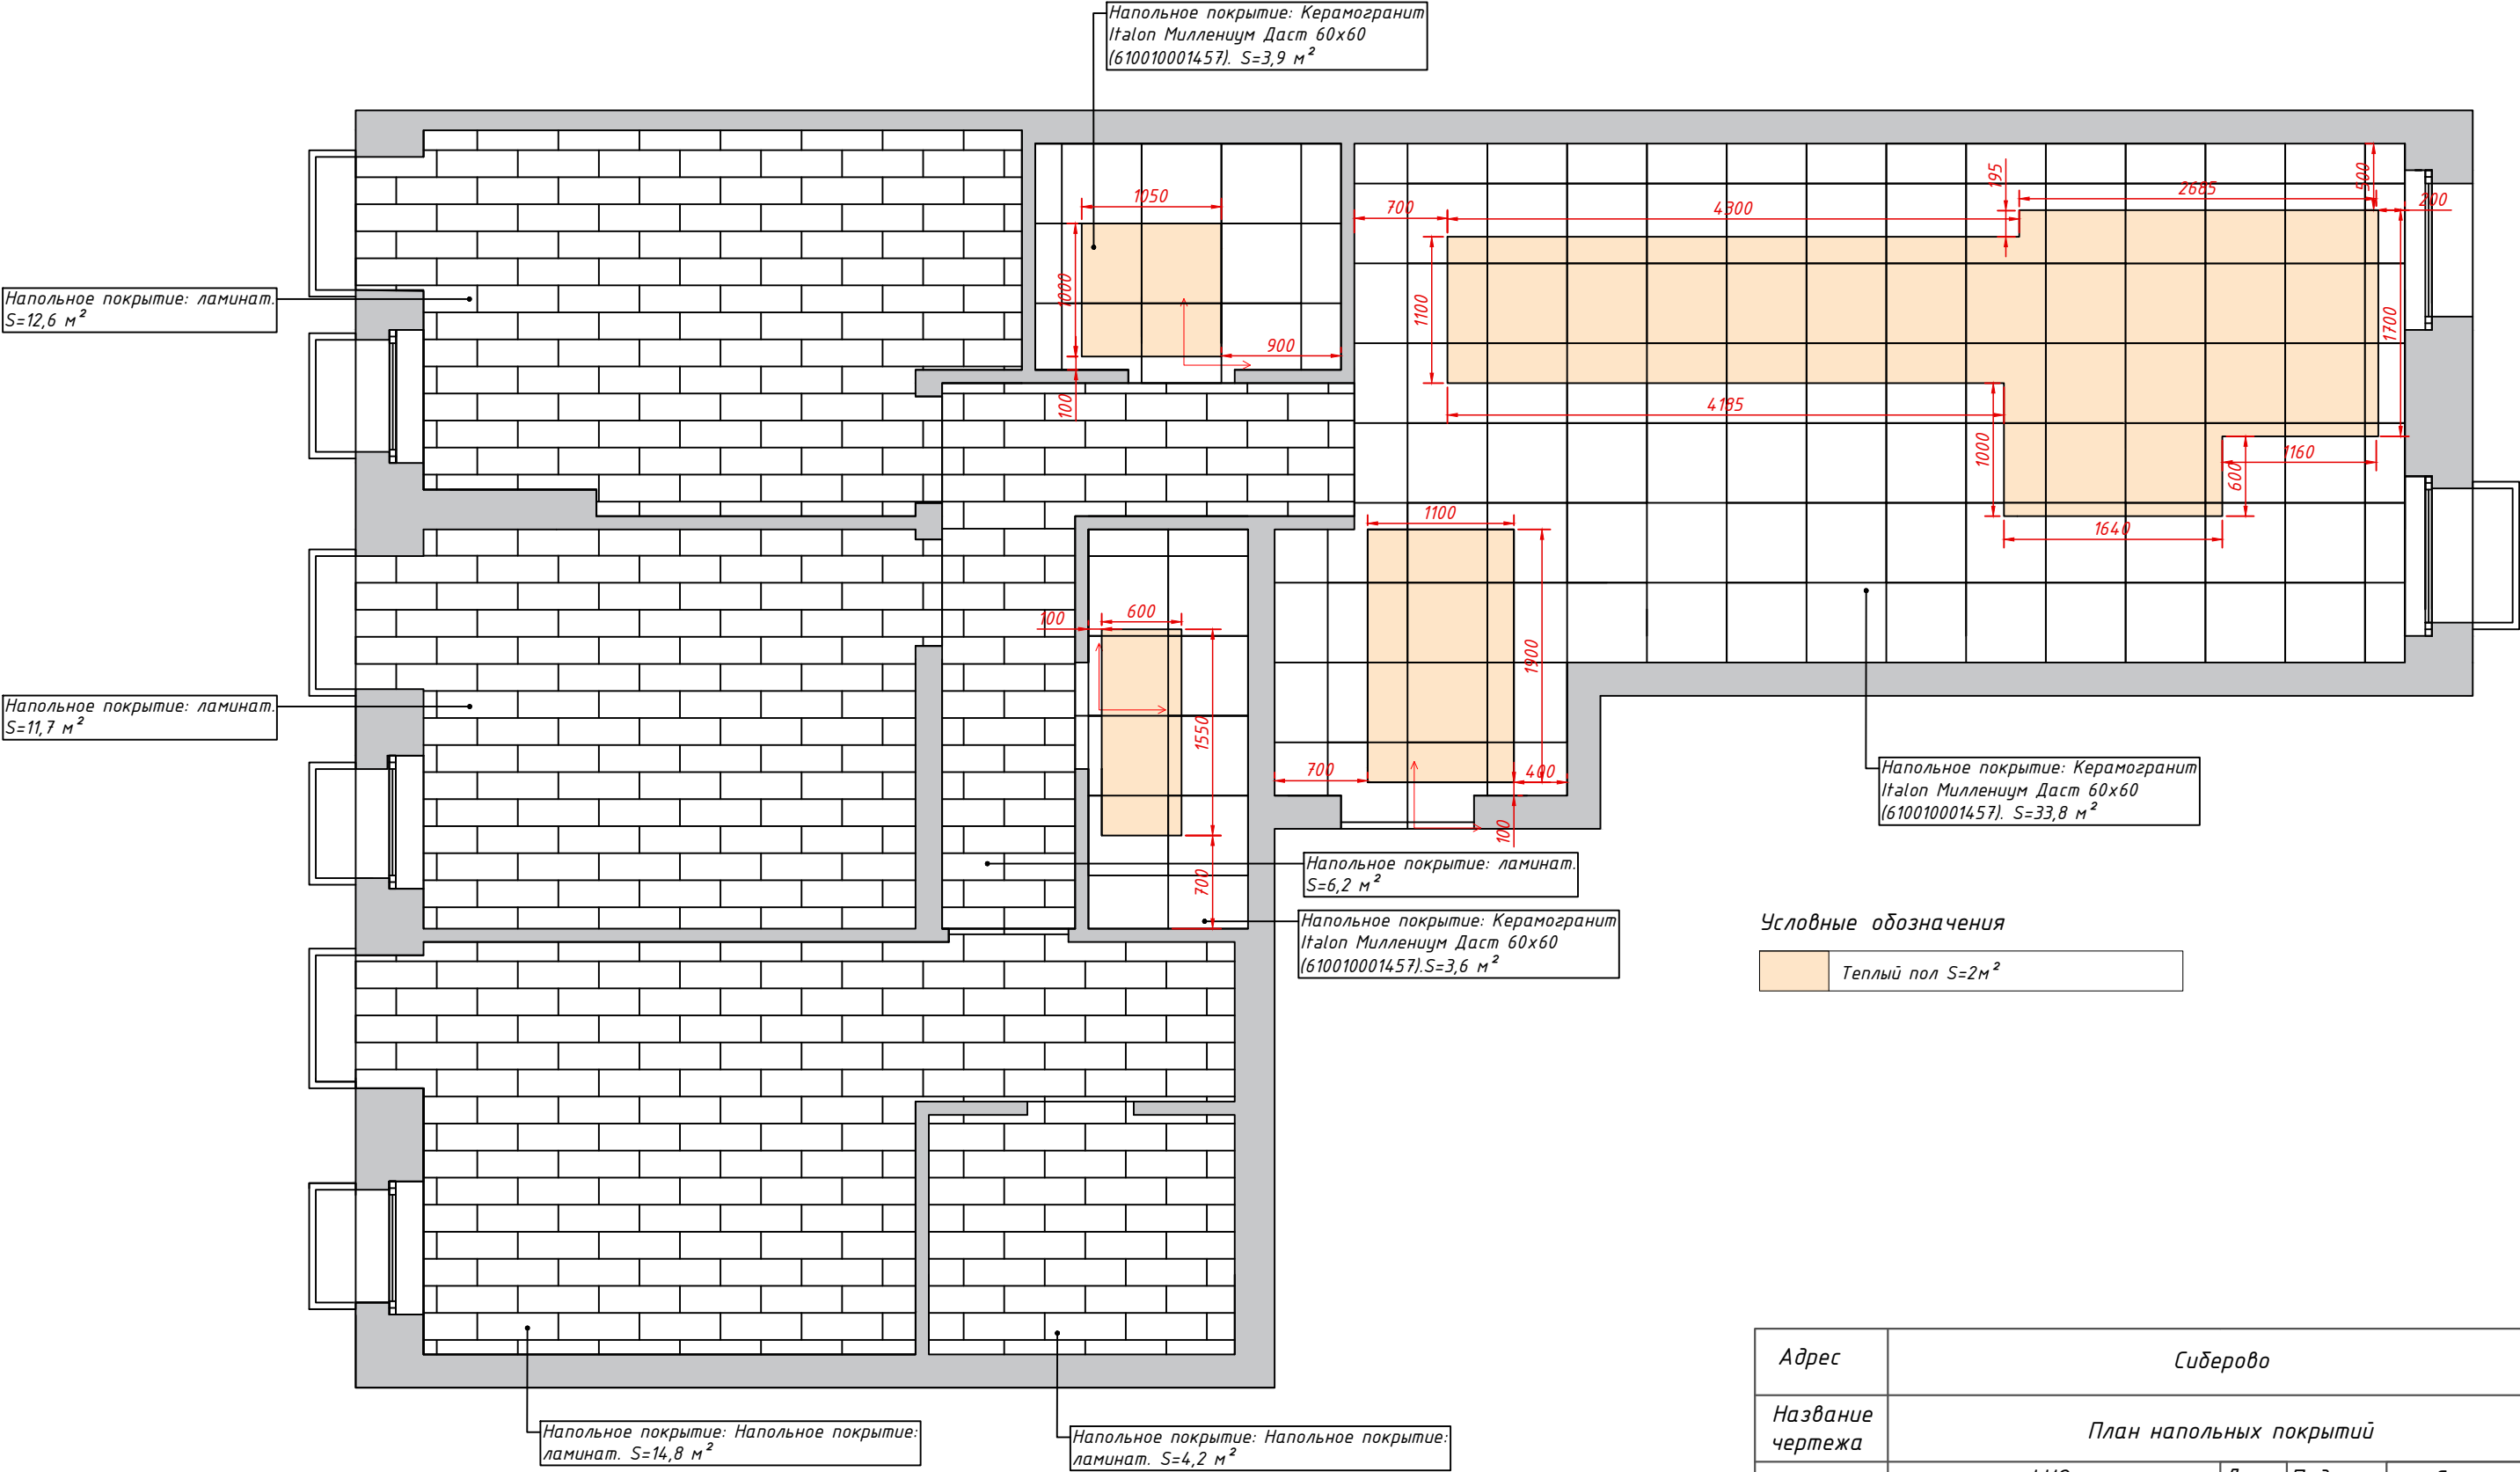

Адрес	Си́берово			
Название чертежа	План напольных покрытий			
	ФИО	Дата	Подпись	Статус чертежа
Дизайнер	Студия Secretlab_design			
Приемщик				
Прораб				
Примечания			Лист	
			6	
			36	

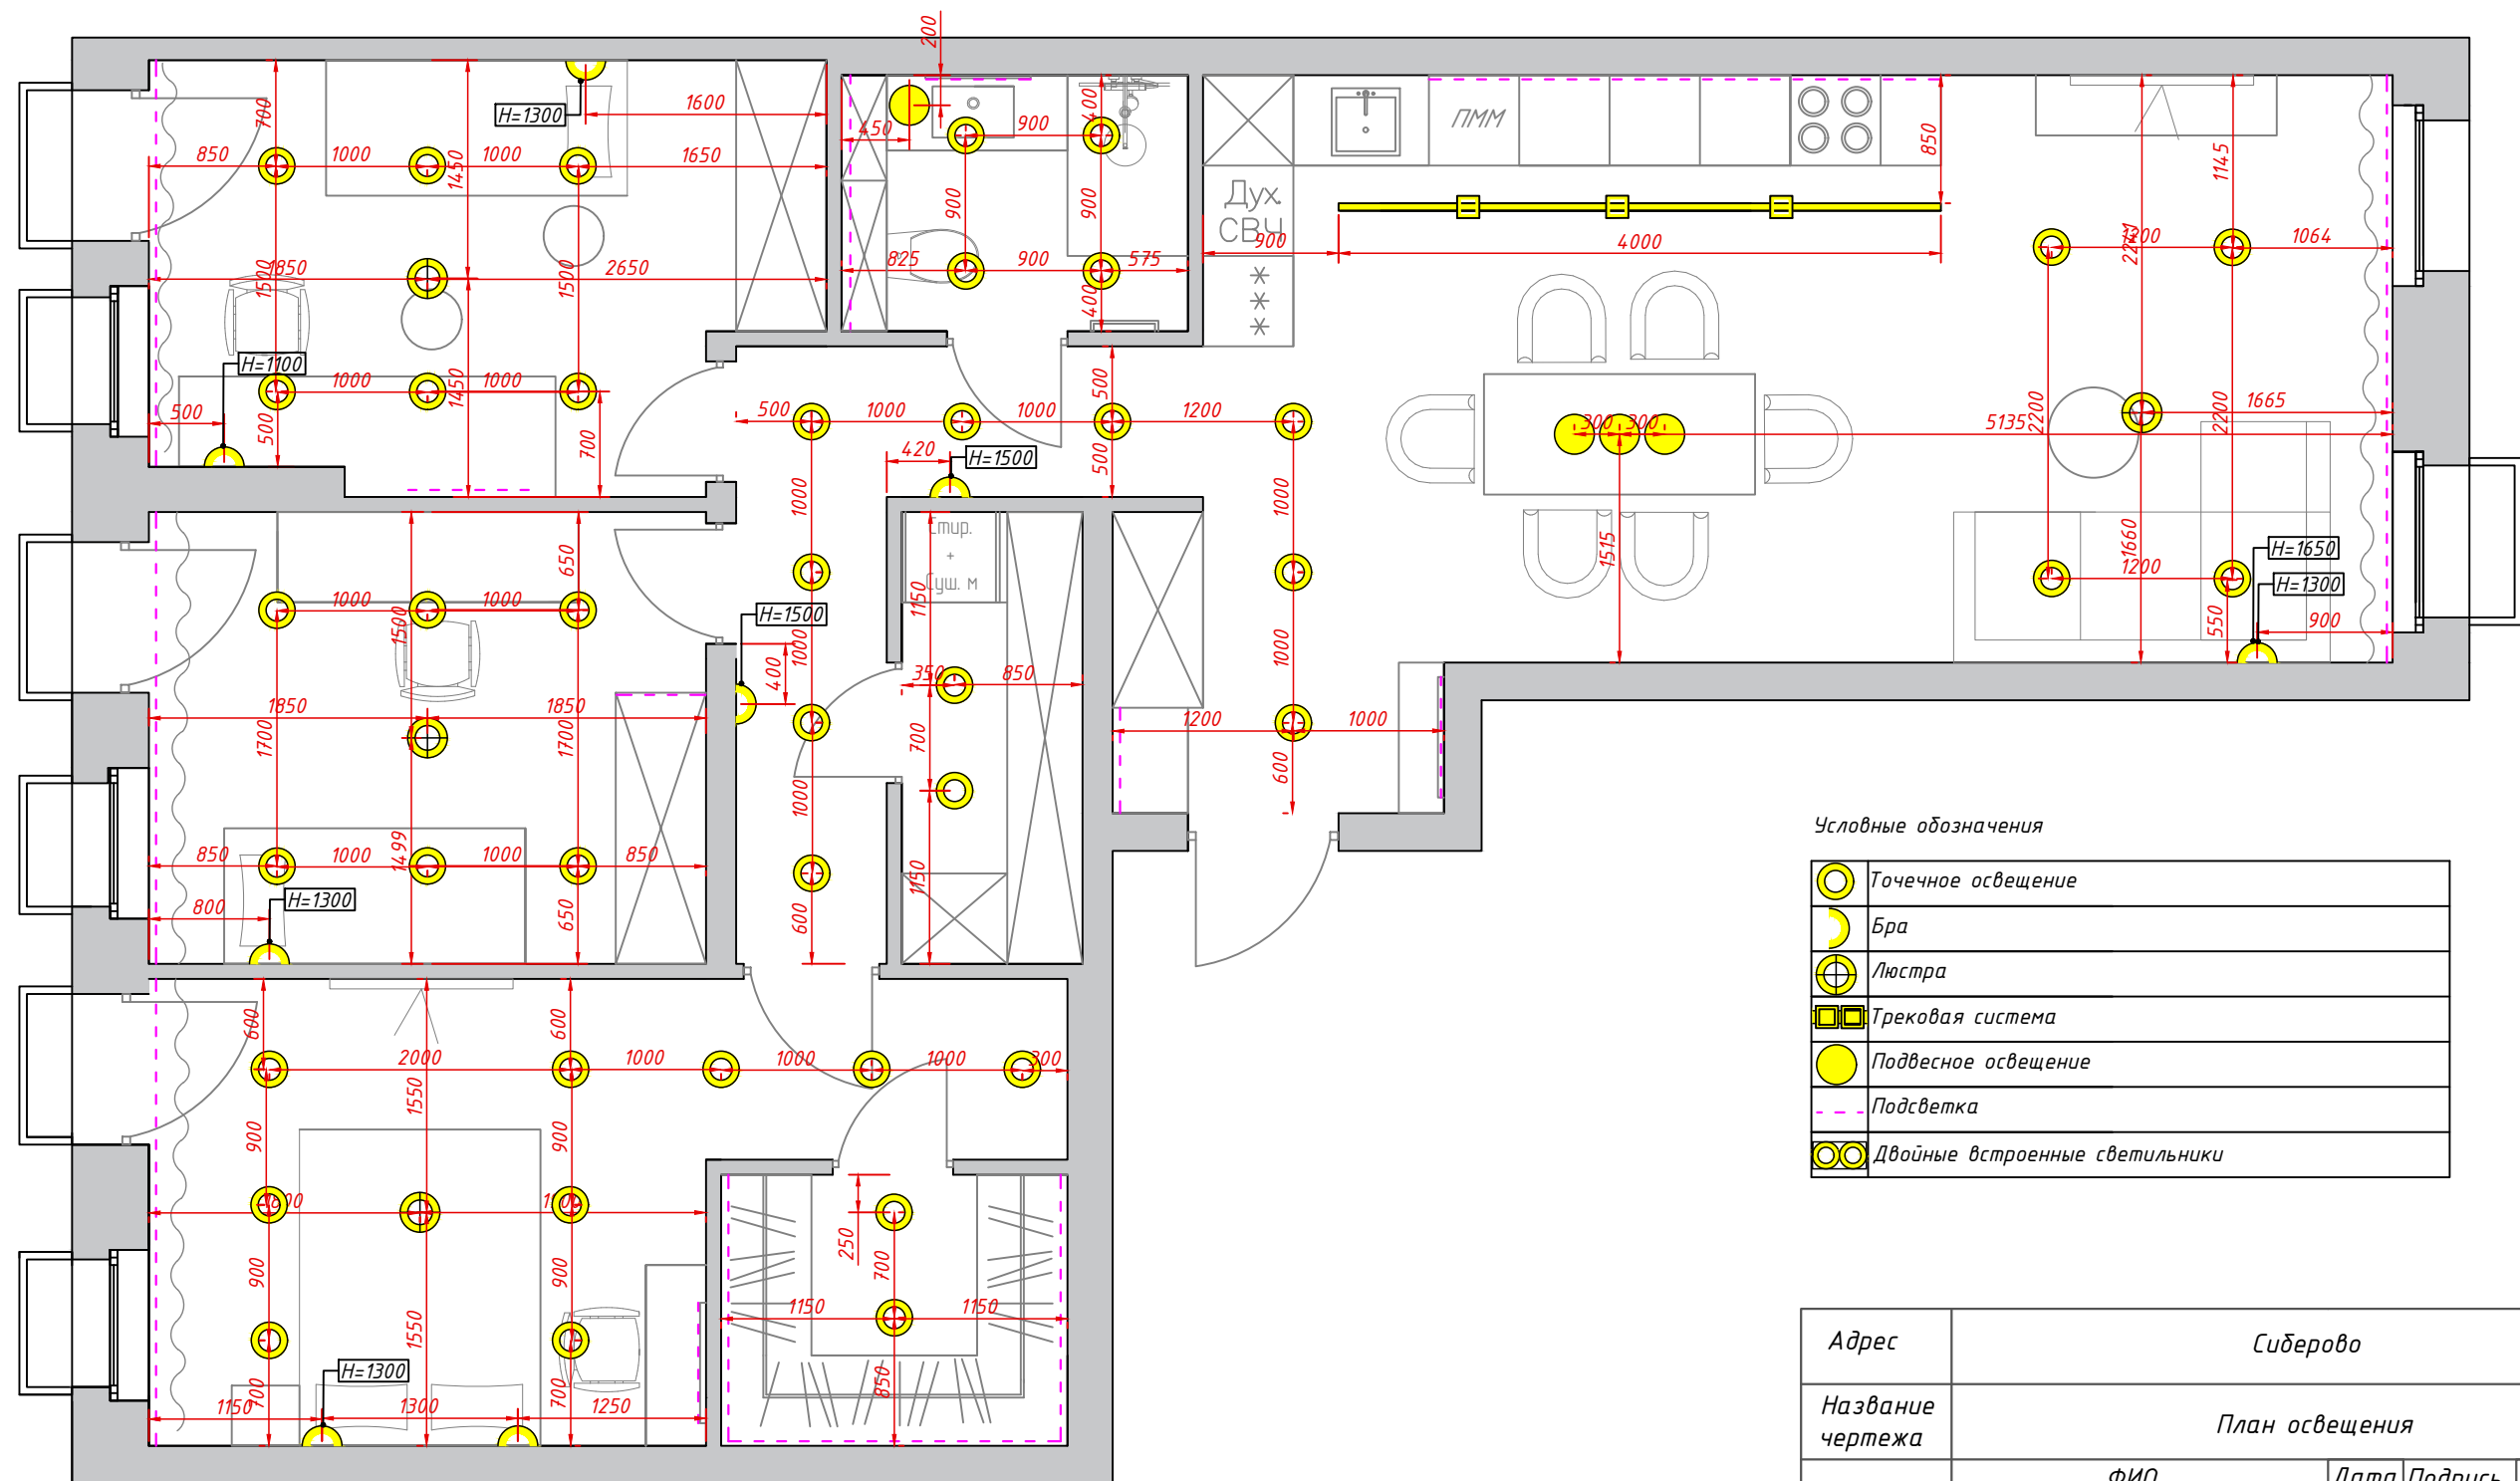


Адрес	Сиберово			
Название чертежа	План освещения			
	ФИО	Дата	Подпись	Статус чертежа
Дизайнер	Студия Secretlab_design			
Приемщик				
Прораб				
Примечания		Лист		
		7		
		36		

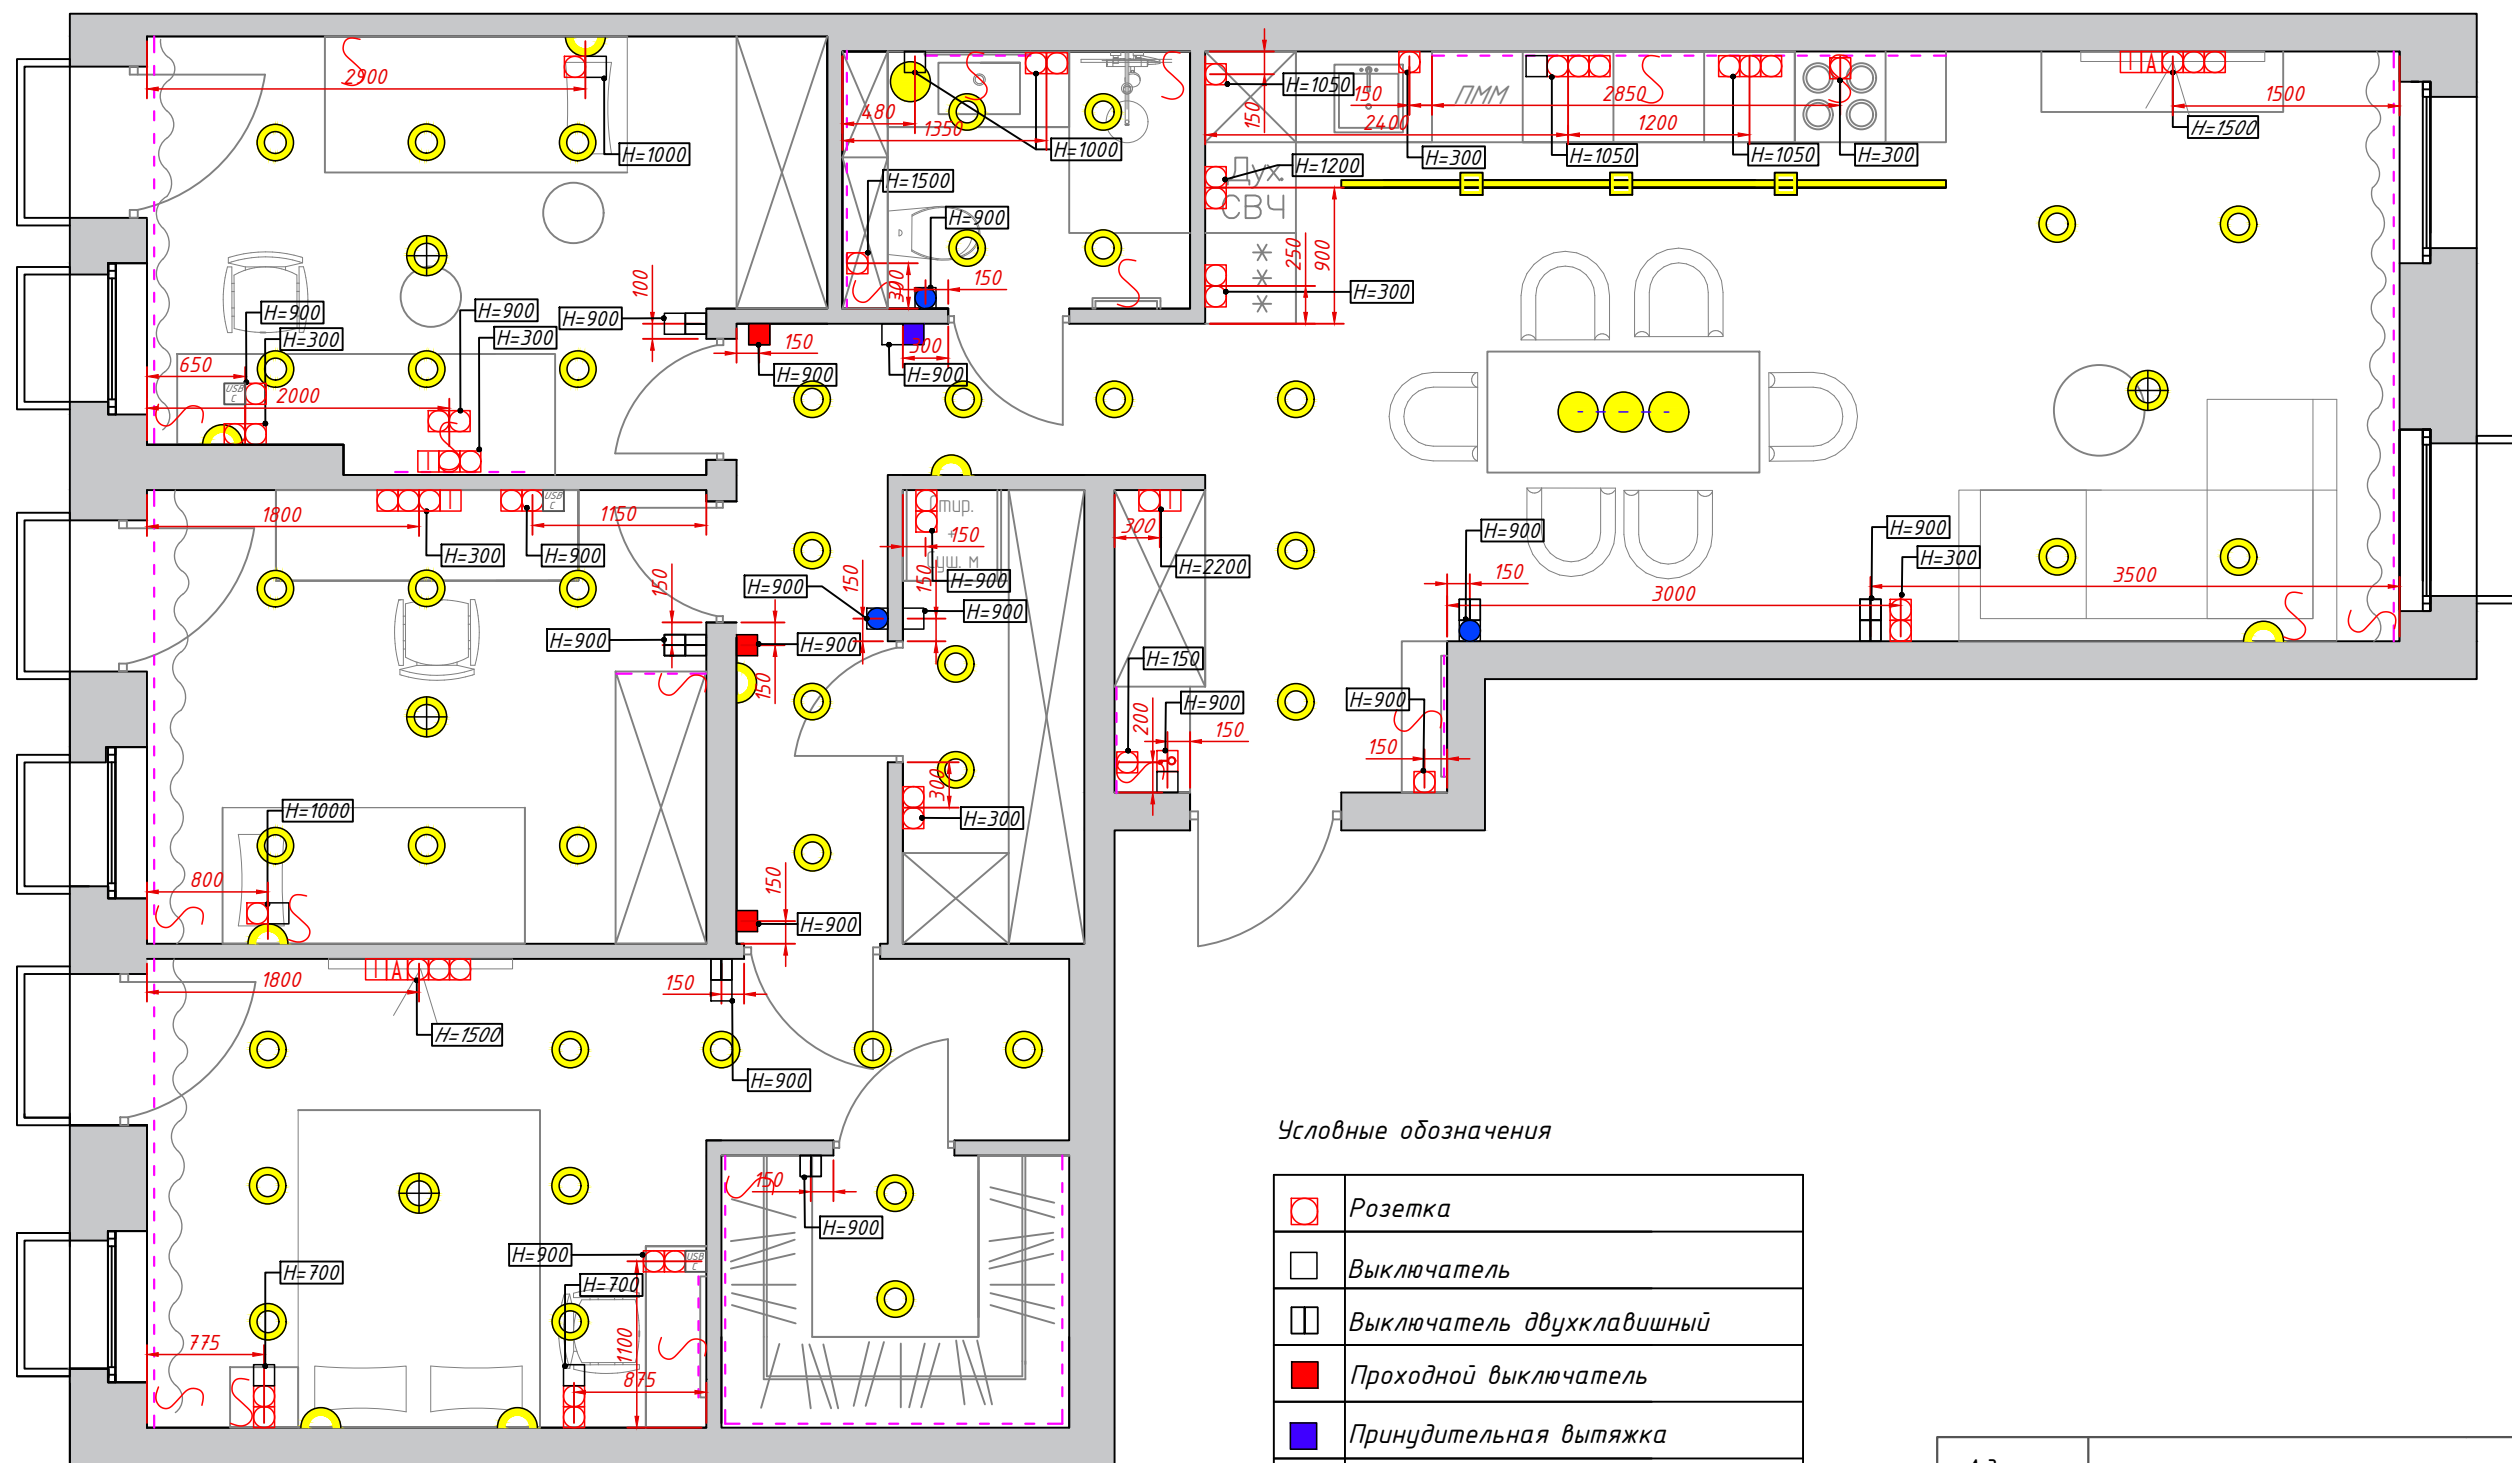

Условные обозначения

	Розетка
	Выключатель
	Выключатель двухклавишный
	Проходной выключатель
	Принудительная вытяжка
	Антенна
	Вывод интернета
	Вывод питания
	Терморегулятор теплого пола
	USB и Type C розетка
	Мастер-выключатель


Адрес	Сибдорово			
Название чертежа	План электрика. Размеры			
	ФИО	Дата	Подпись	Статус чертежа
Дизайнер	Студия Secretlab_design			
Приемщик				
Прораб				
Примечания			Лист	
			8	
			36	

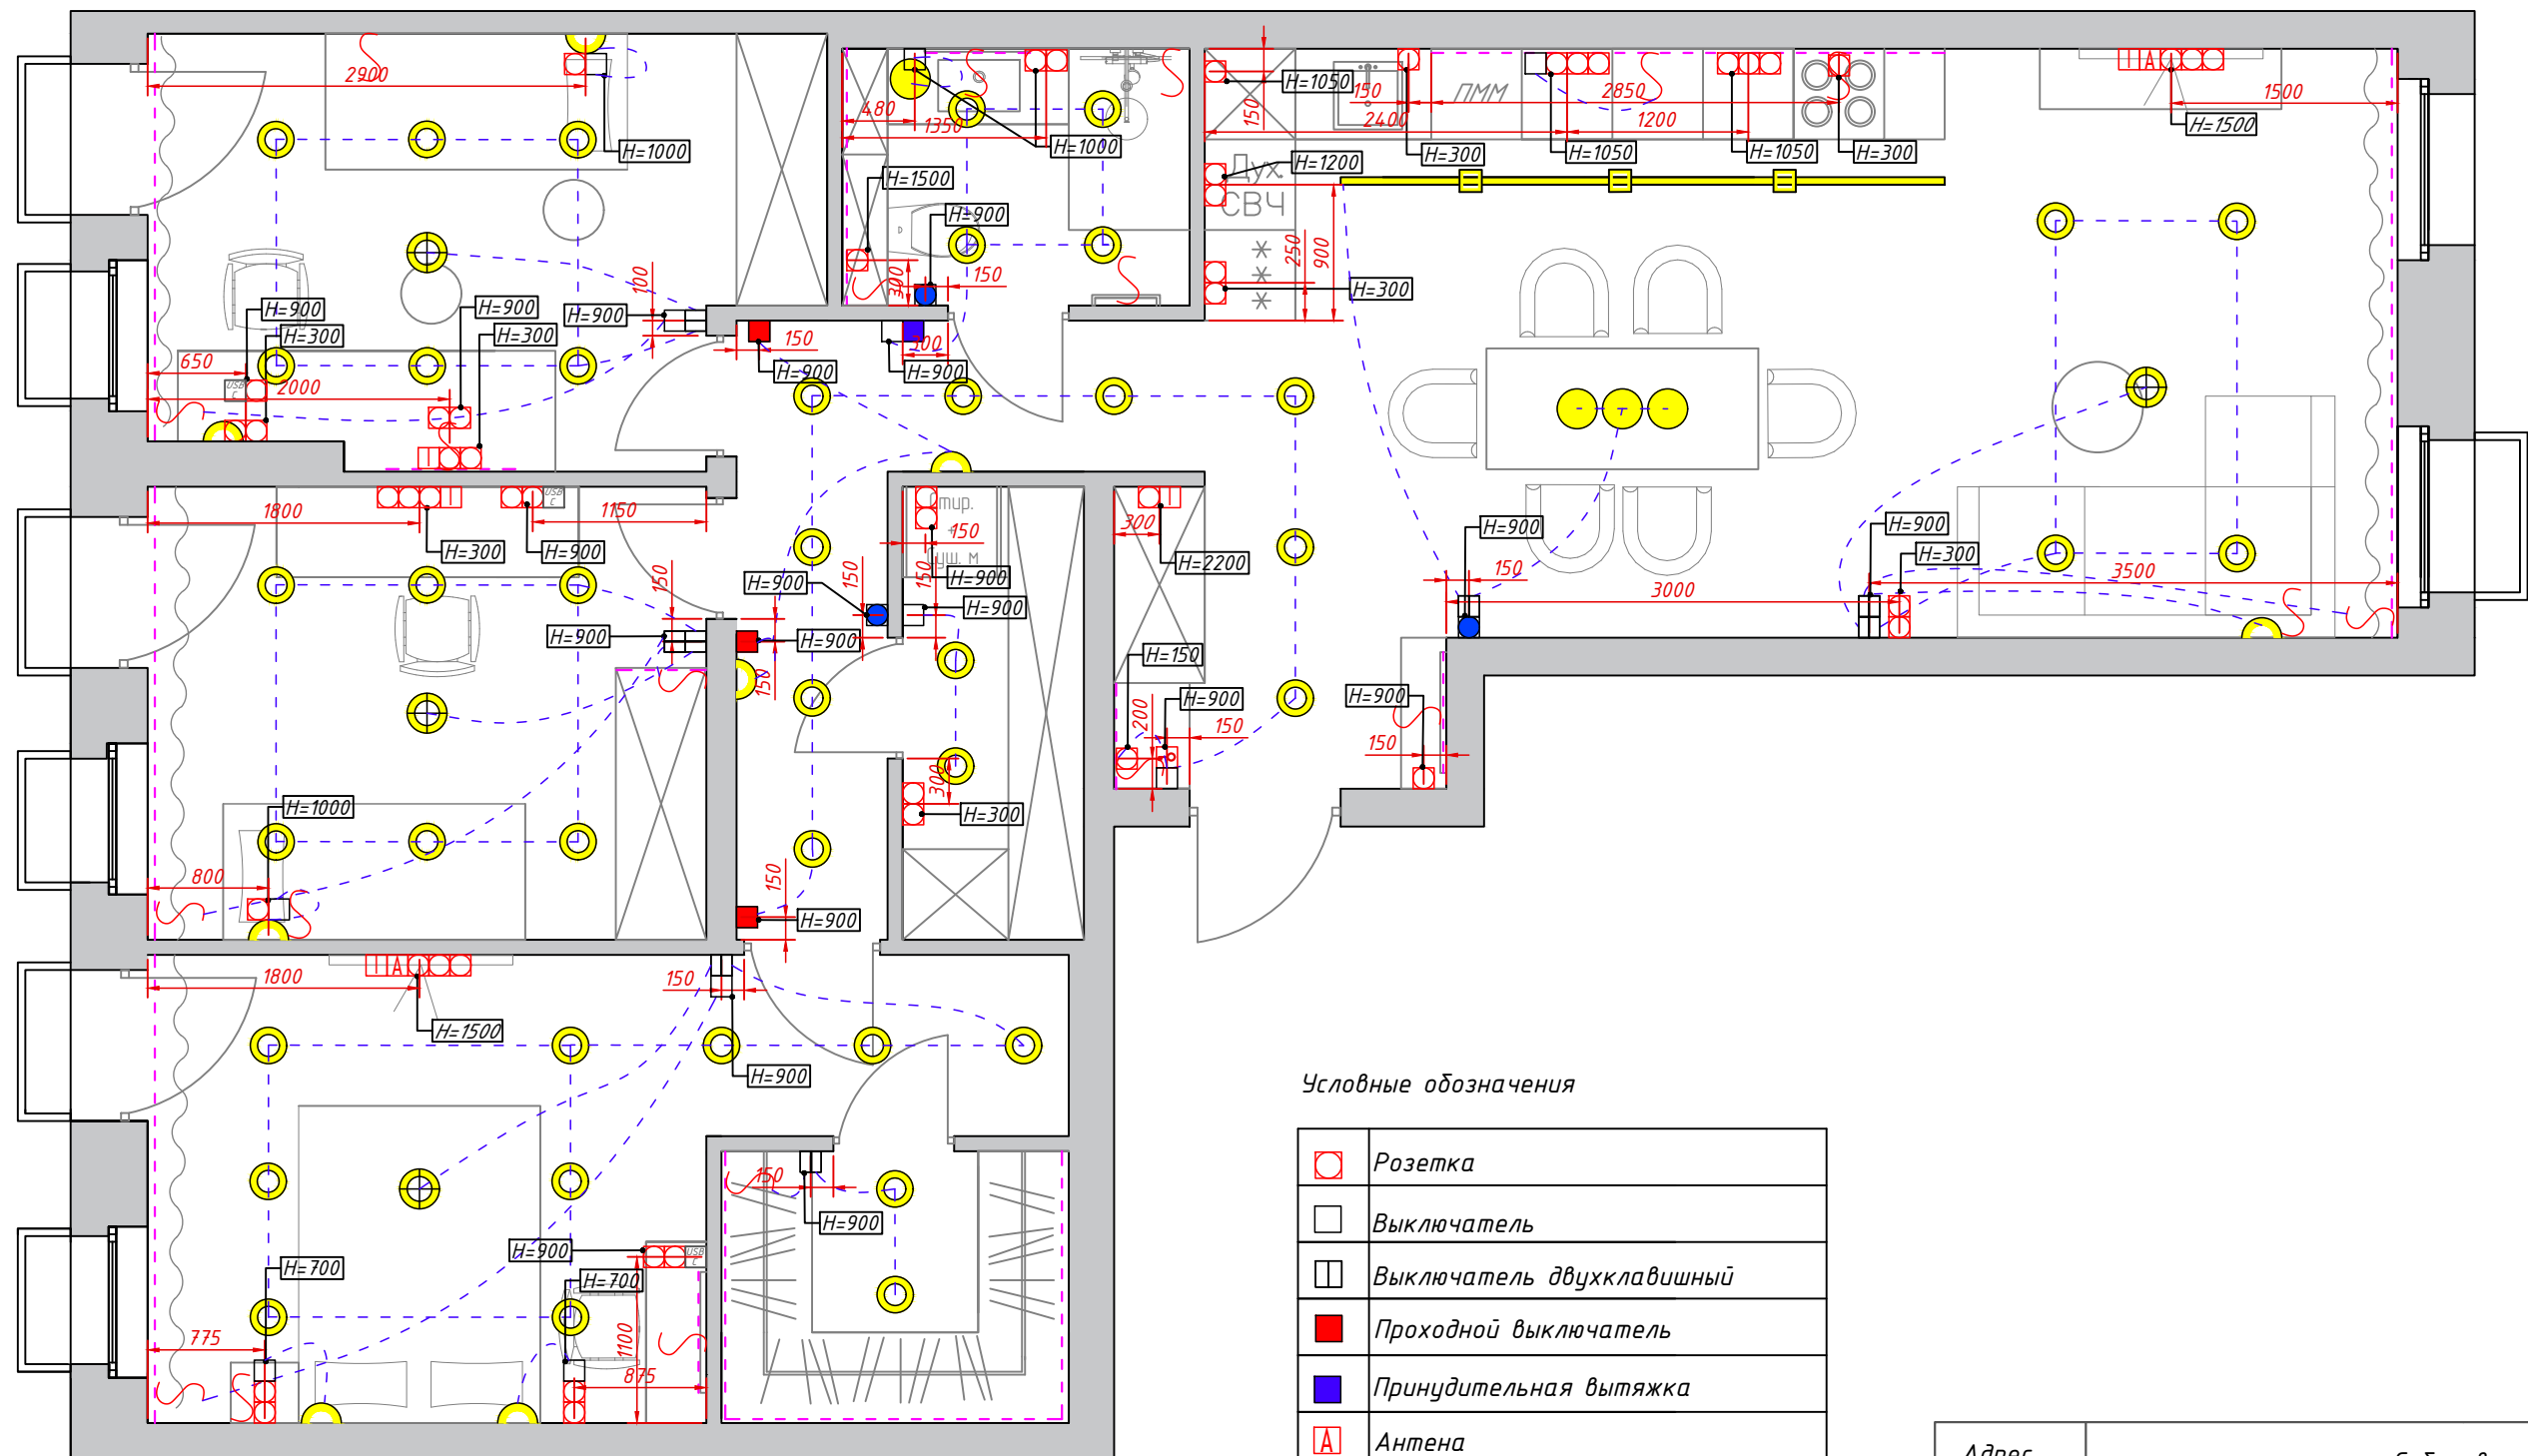

Условные обозначения

	Розетка
	Выключатель
	Выключатель двухклавишный
	Проходной выключатель
	Принудительная вытяжка
	Антенна
	Вывод интернета
	Вывод питания
	Терморегулятор теплого пола
	USB и Type C розетка
	Мастер-выключатель


Адрес	Сиберово			
Название чертежа	План электрики. Группа включения			
	ФИО	Дата	Подпись	Статус чертежа
Дизайнер	Студия Secretlab_design			
Приемщик				
Прораб				
Примечания			Лист	
			9	
			36	

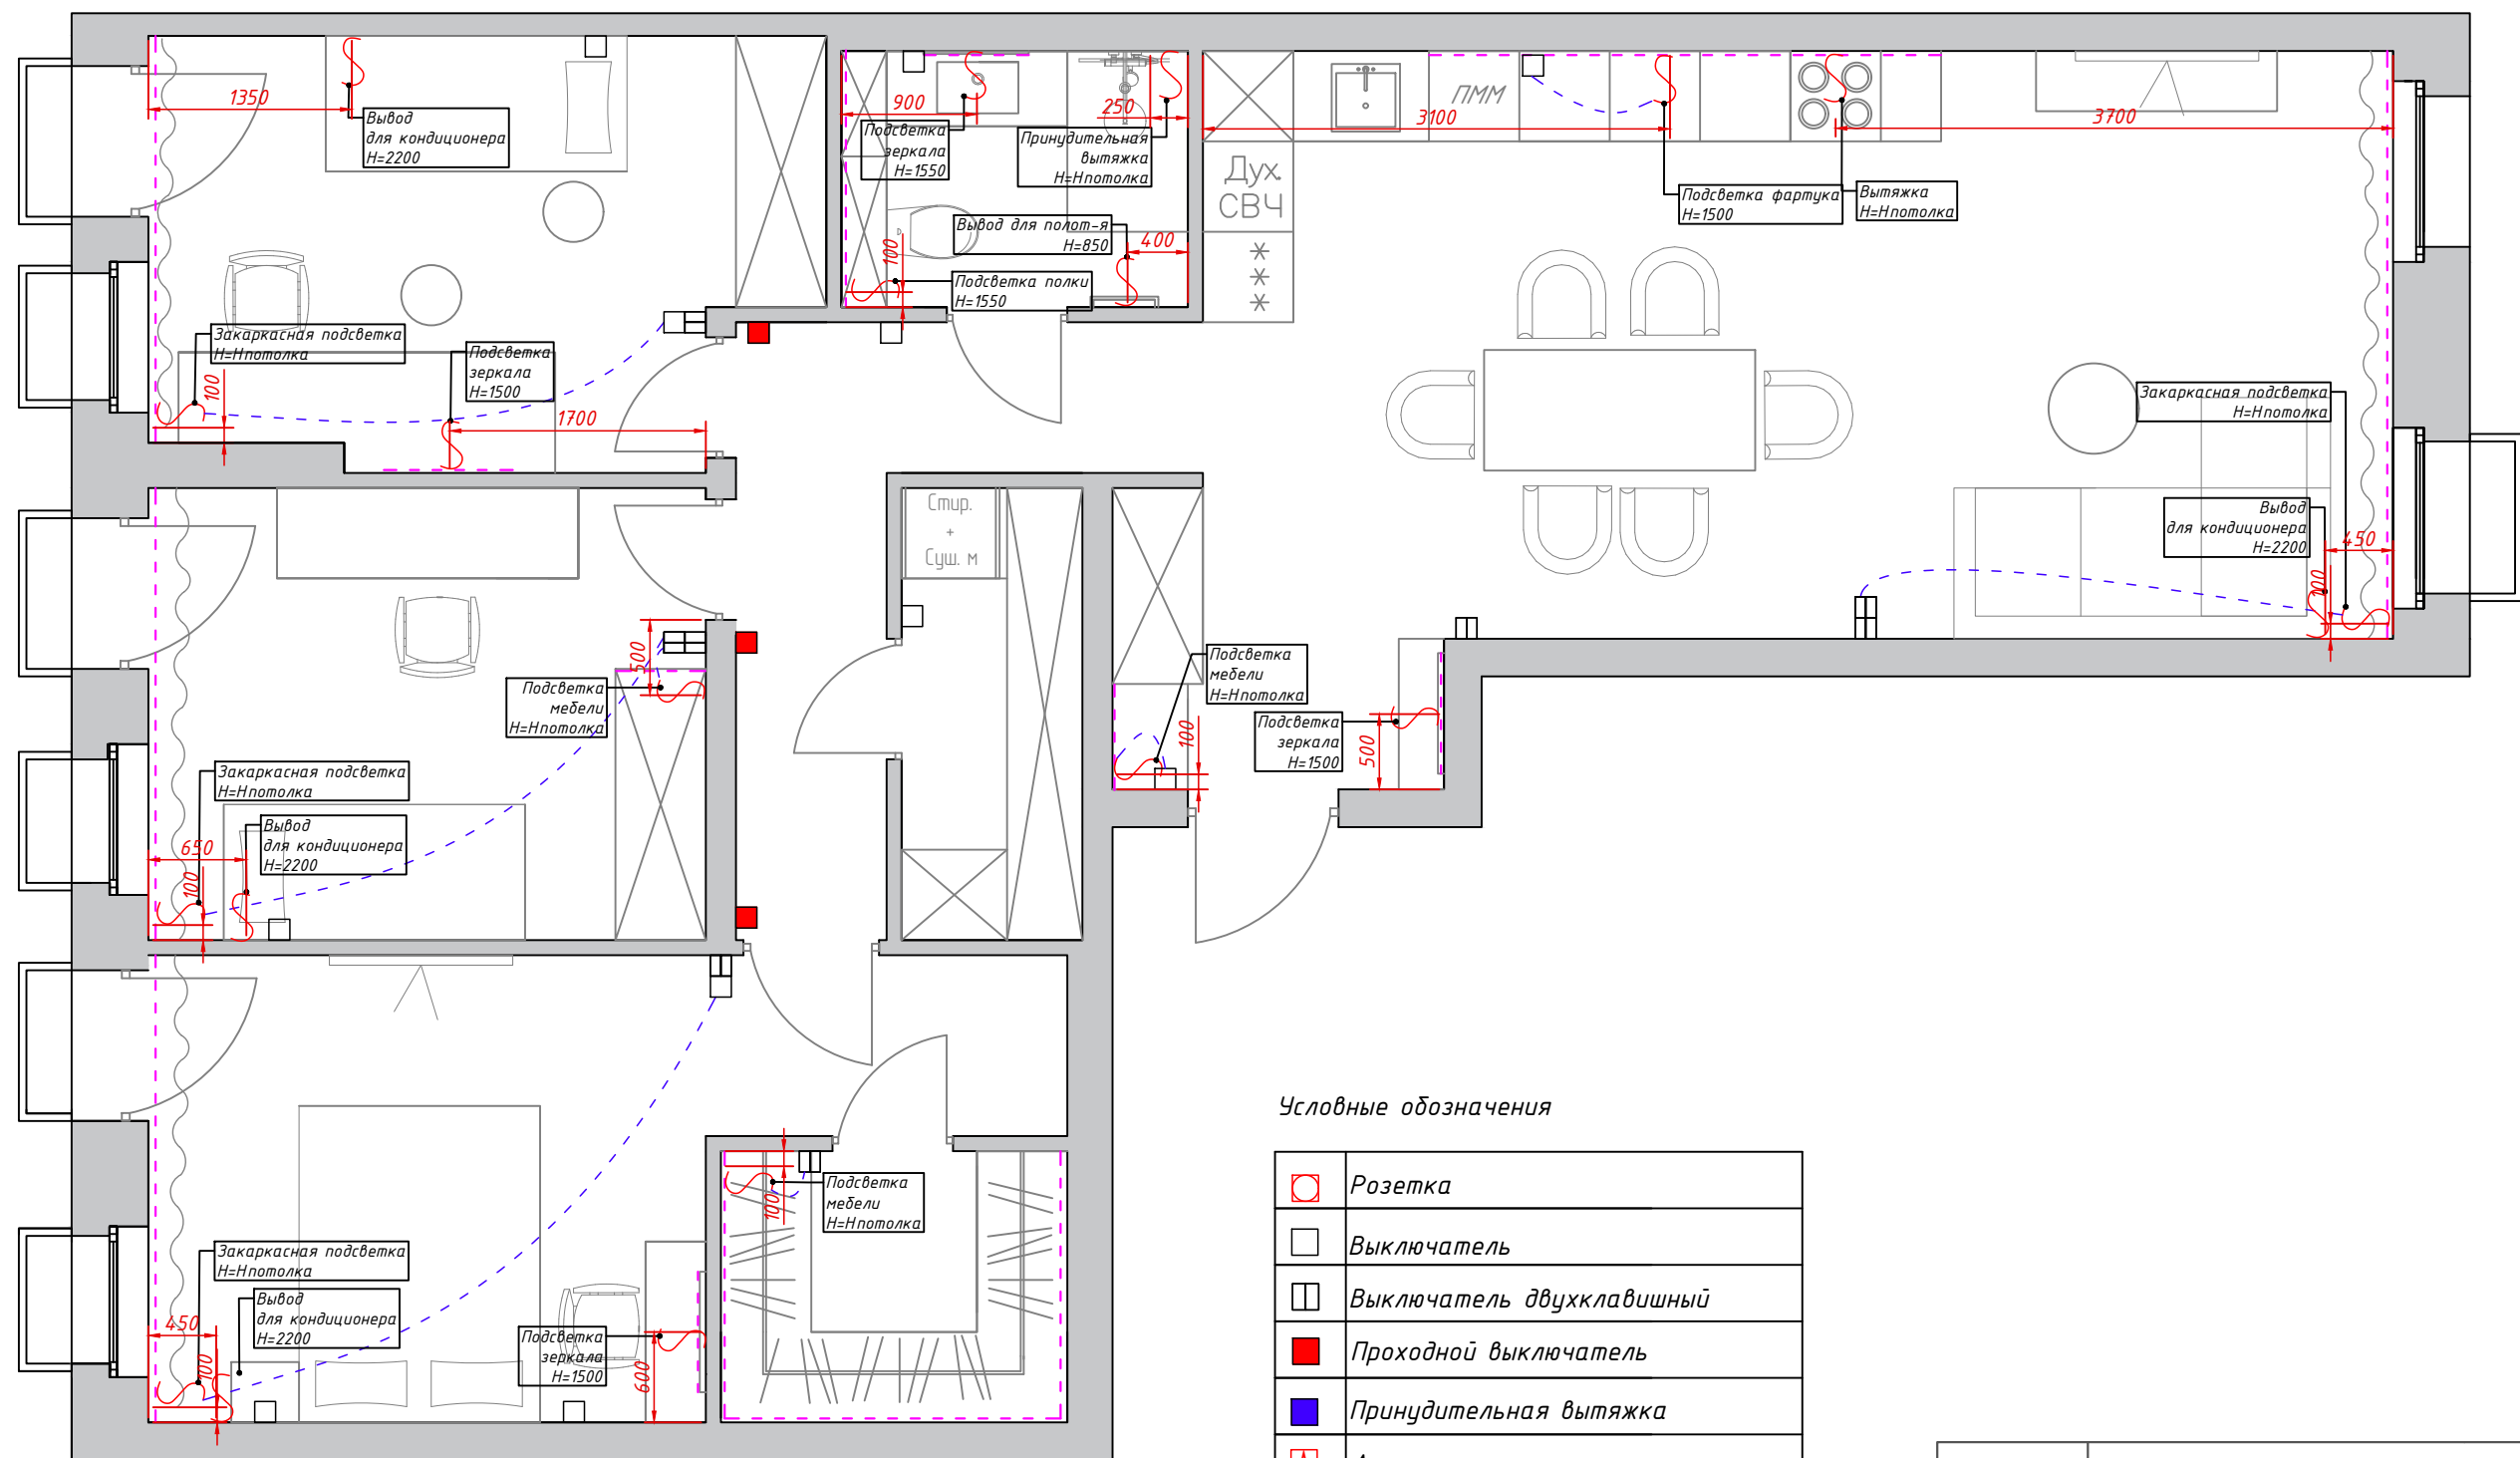

Условные обозначения

	Розетка
	Выключатель
	Выключатель двухклавишный
	Проходной выключатель
	Принудительная вытяжка
	Антенна
	Вывод интернета
	Вывод питания
	Терморегулятор теплого пола
	USB и Type C розетка
	Мастер-выключатель


Адрес	Сибирово			
Название чертежа	План электрики. Электрические выводы			
	ФИО	Дата	Подпись	Статус чертежа
Дизайнер	Студия Secretlab_design			
Приемщик				
Прораб				
Примечания		Лист		
		10		
		36		

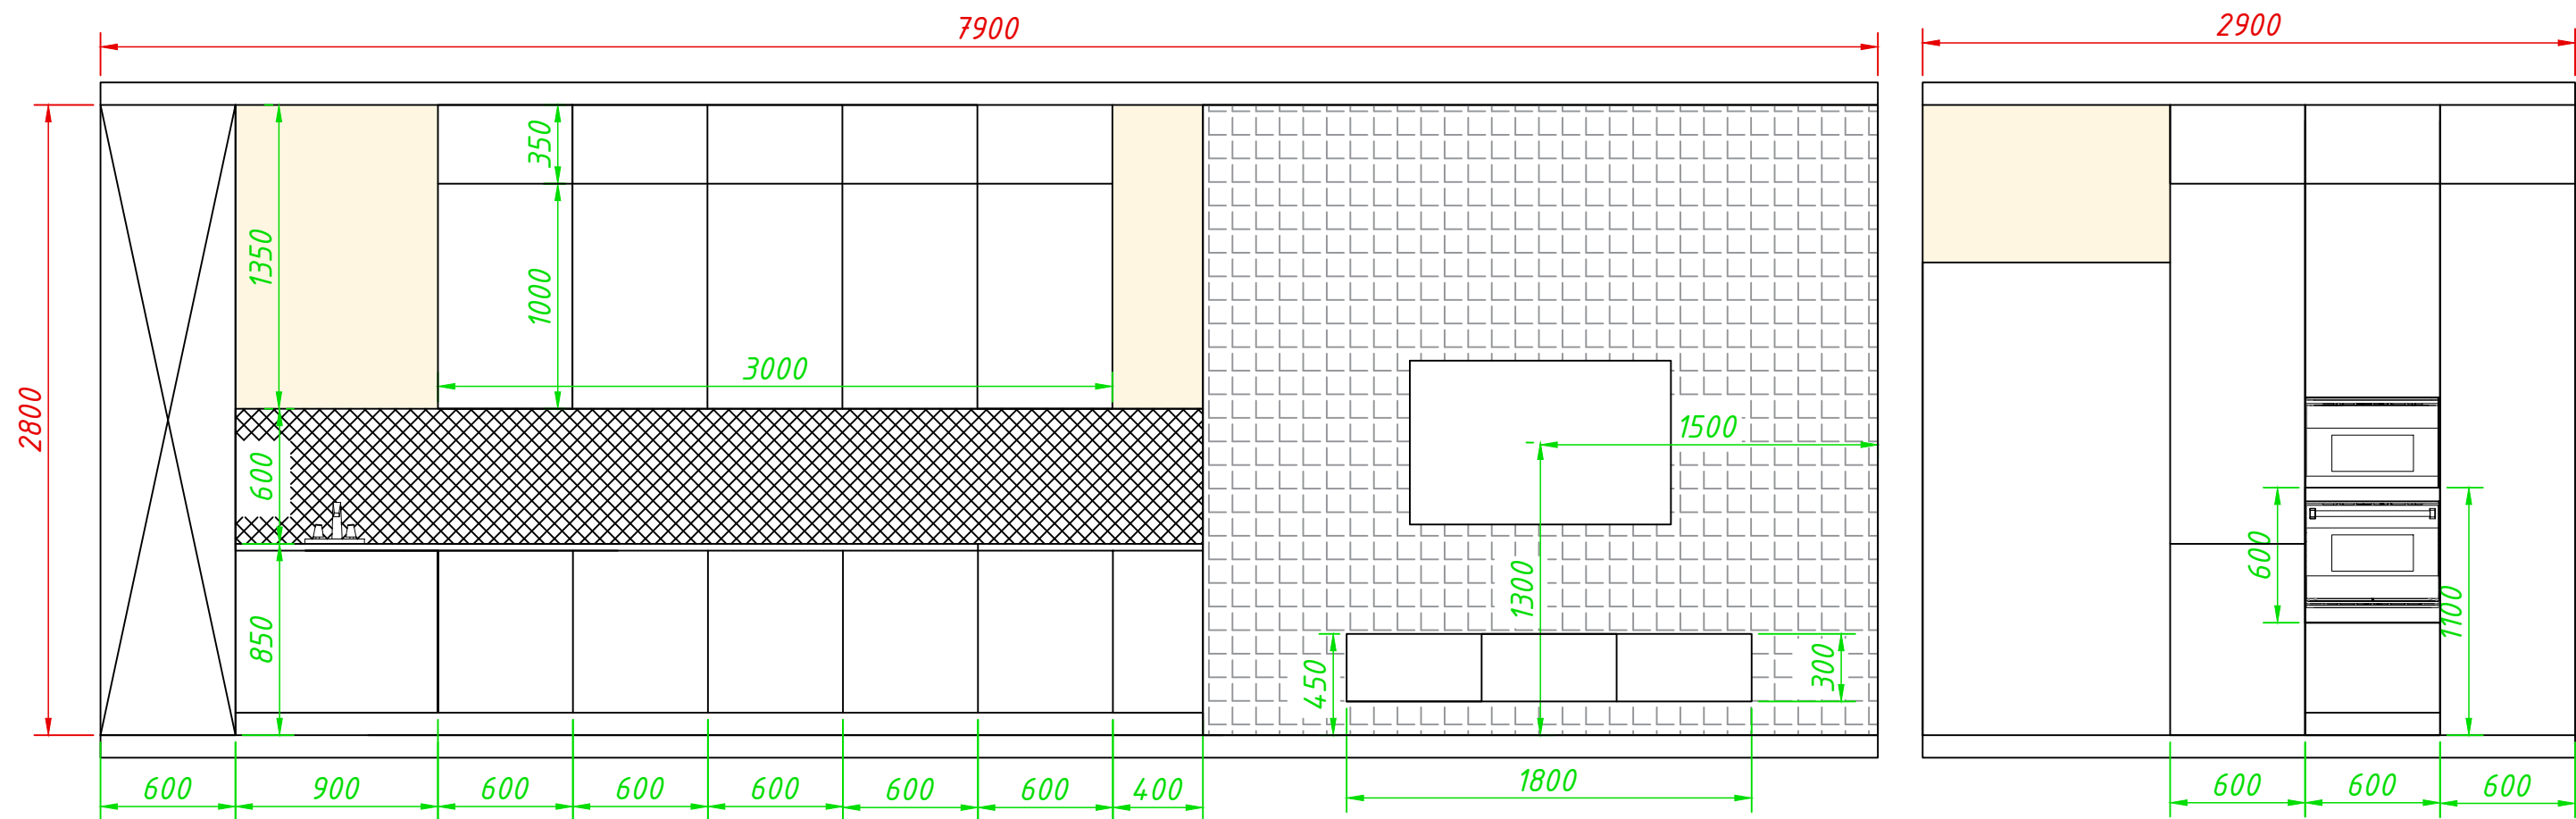

Условные обозначения

	Существующий размер
	Рекомендованный размер
	Материал для отделки стен: краска/обои, цвет RAL 1015. S=6,5 м ²
	Материал для фартука: Керамическая плитка WOW GRACE O White Matt 7,5x30 (124915). S=2,6 м ²
	Материал для отделки стен: краска/обои. S=8,4 м ²


Адрес	Сибдорово			
Название чертежа	Развертки. Кухня-гостиная			
	ФИО	Дата	Подпись	Статус чертежа
Дизайнер	Студия Secretlab_design			
Приемщик				
Прораб				
Примечания			Лист	
			11	
			36	

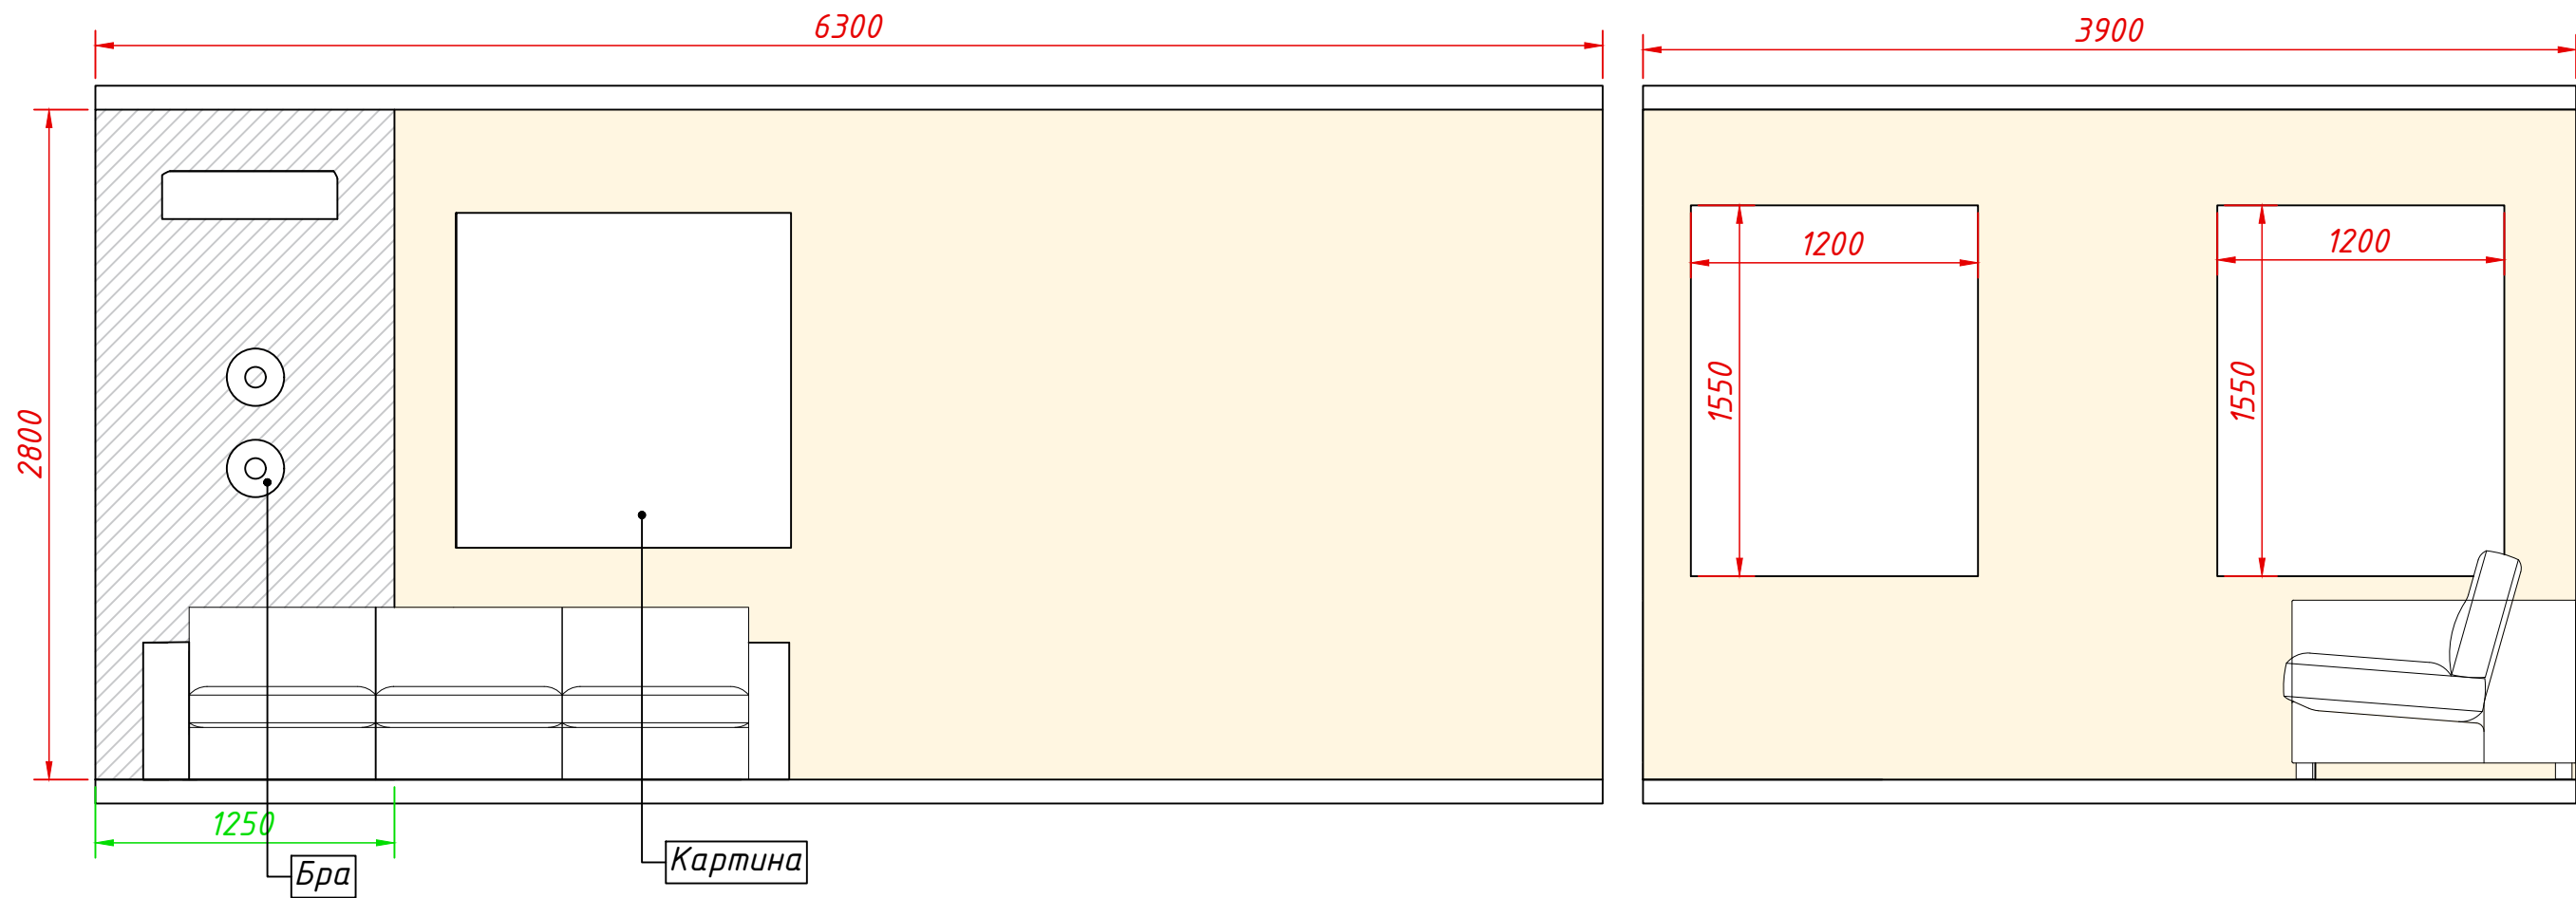

Условные обозначения

	Существующий размер
	Рекомендованный размер
	Материал для отделки стен: панель из дерева. S=3,4 м ²
	Материал для отделки стен: краска/обои, цвет RAL 1015. S=21,5 м ²

Адрес	Сидерово			
Название чертежа	Развертки. Кухня-гостиная			
	ФИО	Дата	Подпись	Статус чертежа
Дизайнер	Студия Secretlab_design			
Приемщик				
Прораб				
Примечания			Лист	
			12	
			36	




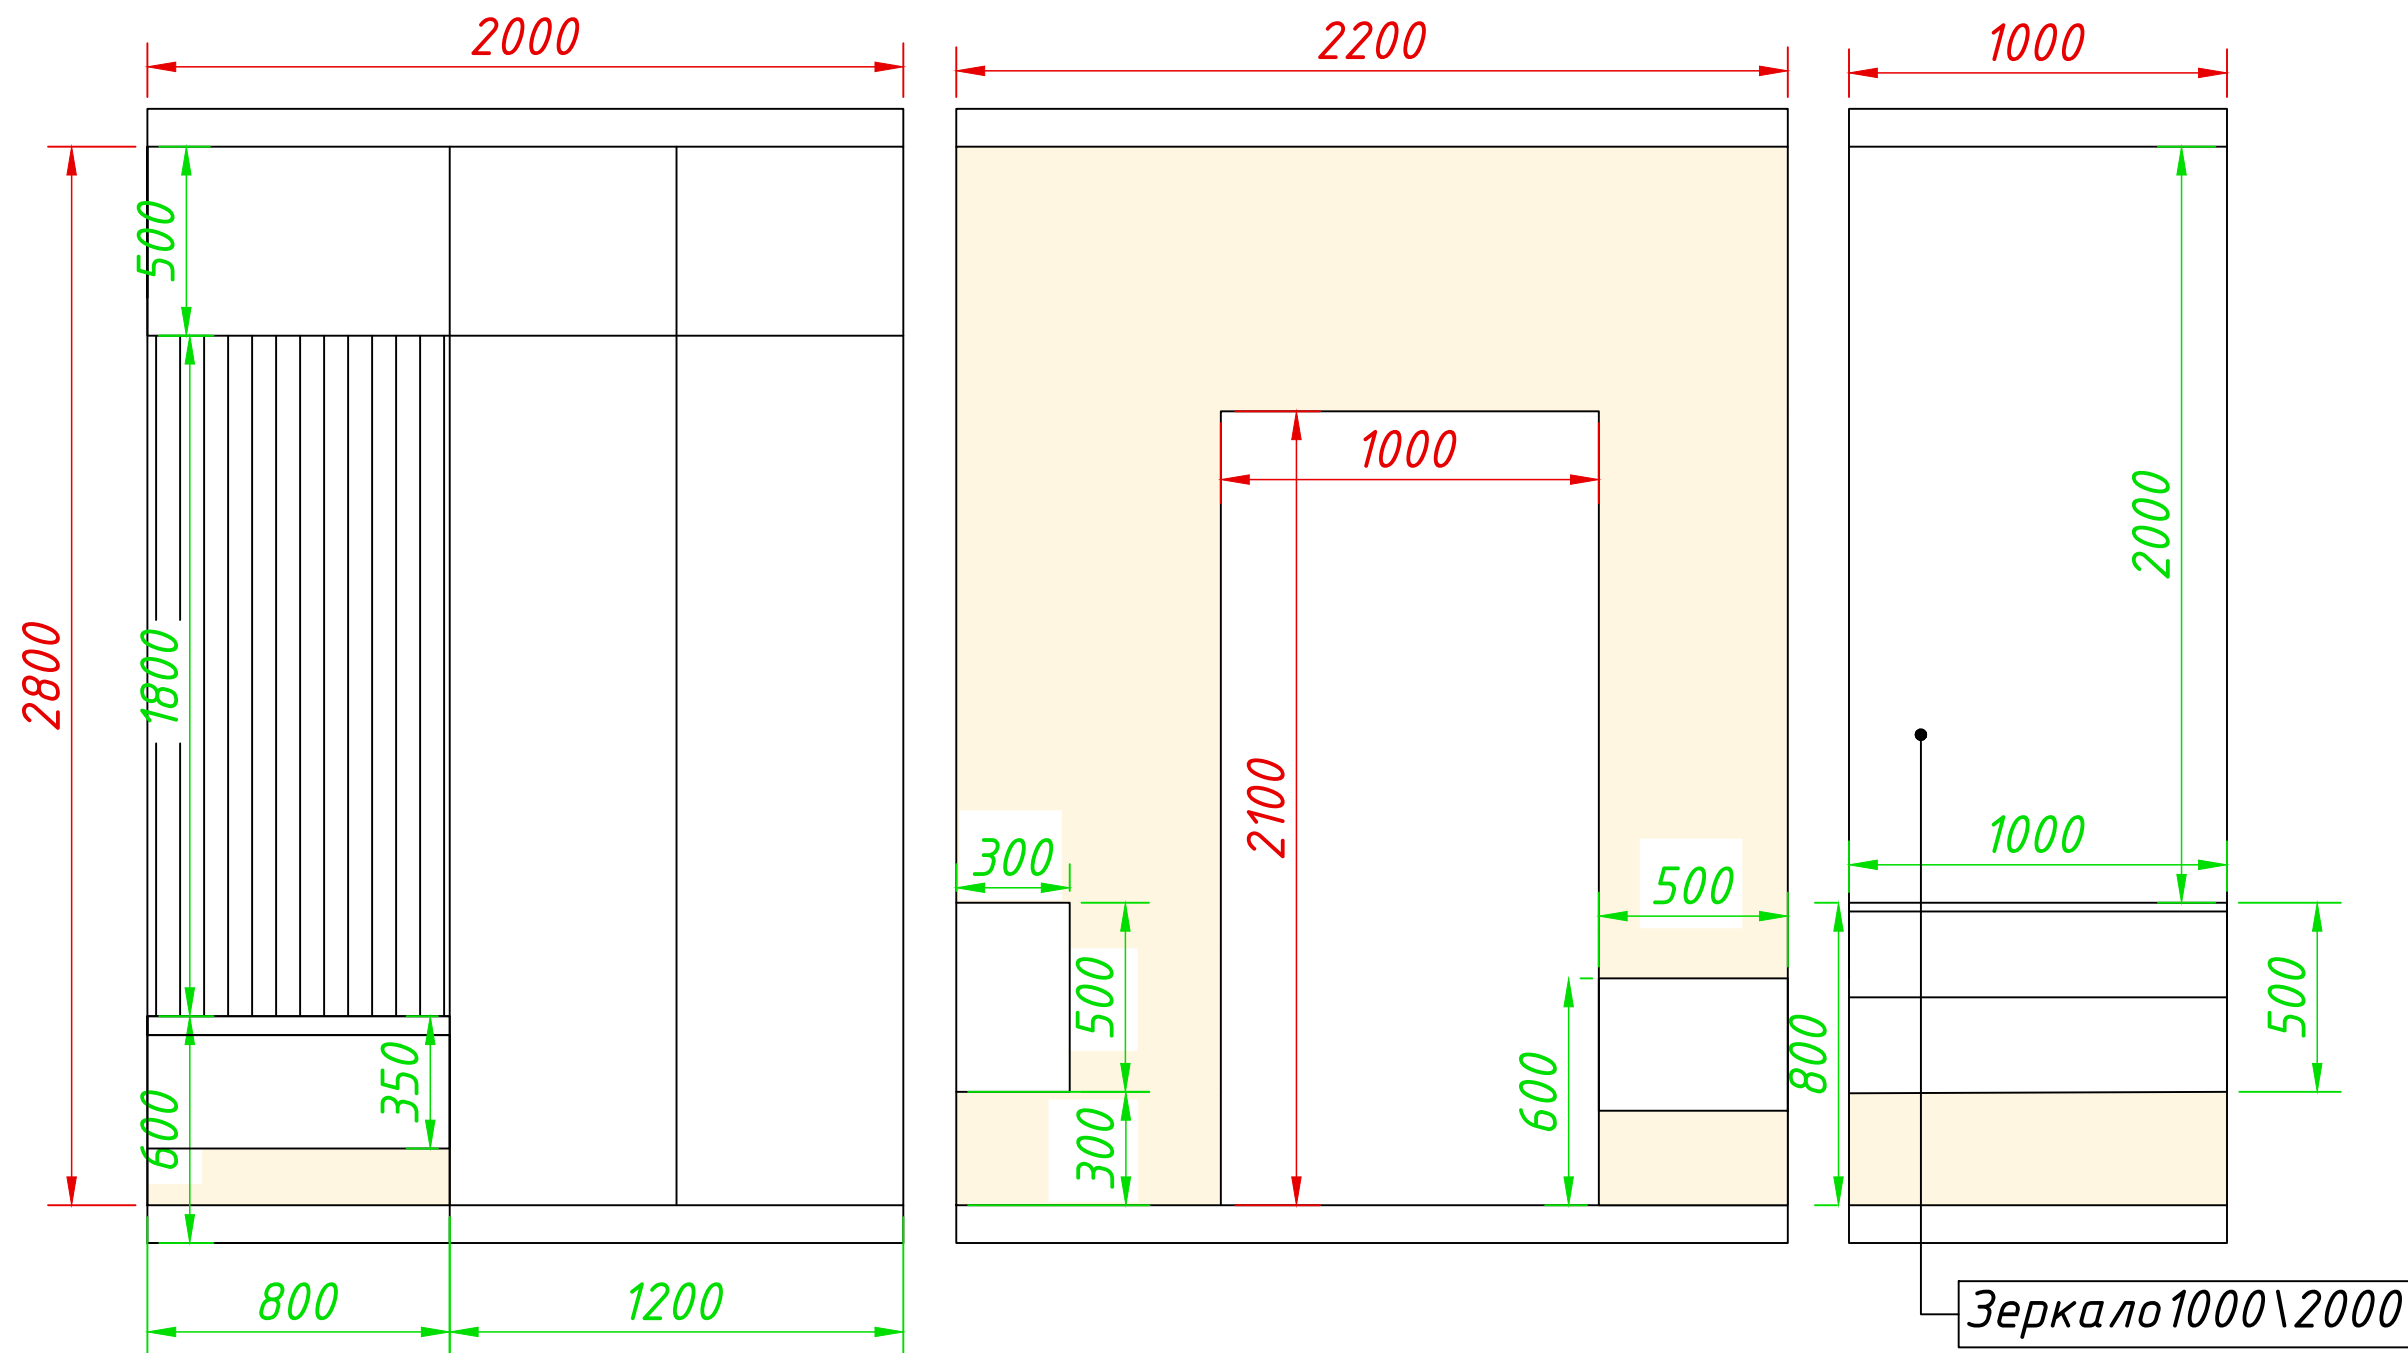


Зеркало 1000\2000

Условные обозначения

	Существующий размер
	Рекомендованный размер
	Материал для отделки стен: краска/обои, цвет RAL 1013. S=1,4 м ²
	Материал для отделки стен: краска/обои, цвет RAL 1015. S=12,4 м ²


Адрес	Сибдорово			
Название чертежа	Развертки. Прихожая			
	ФИО	Дата	Подпись	Статус чертежа
Дизайнер	Студия Secretlab_design			
Приемщик				
Прораб				
Примечания			Лист	
			13	
			36	

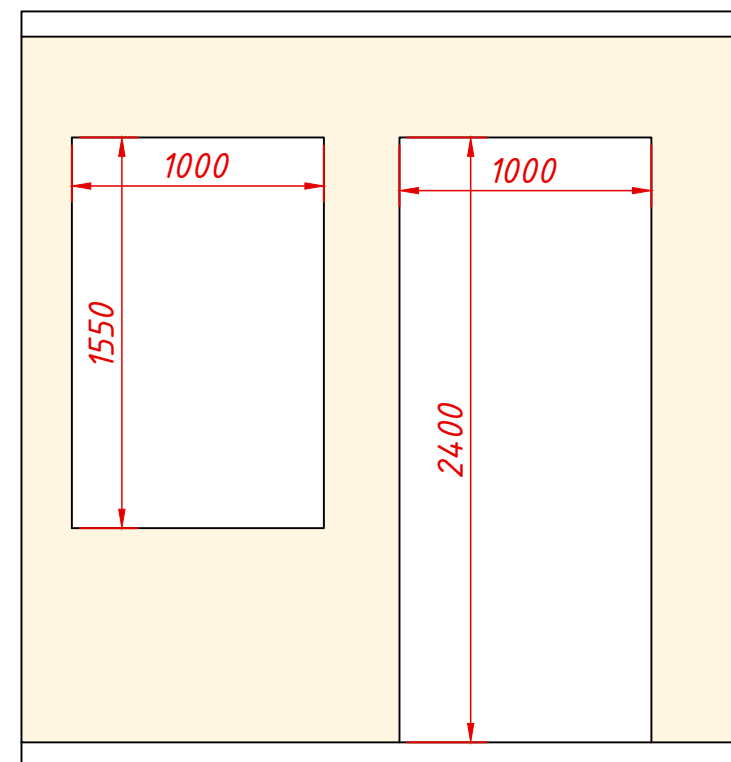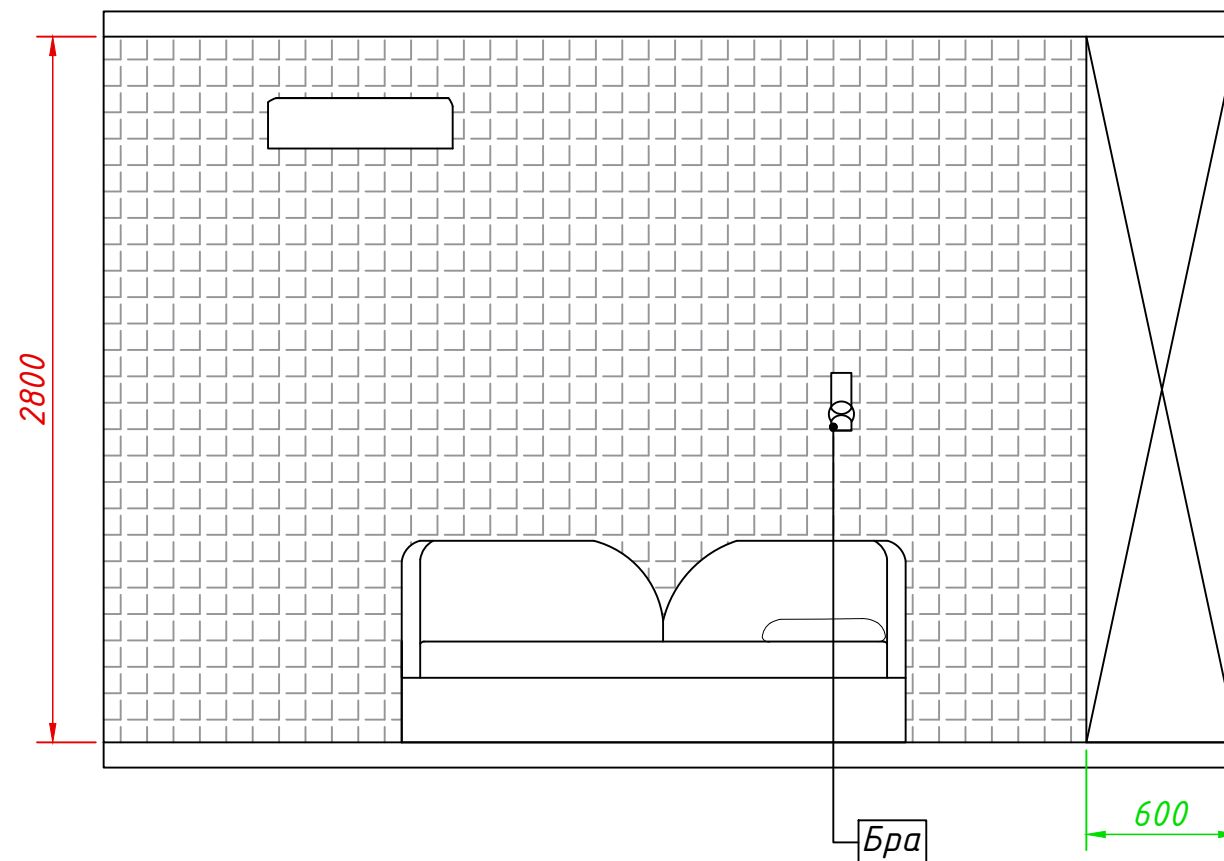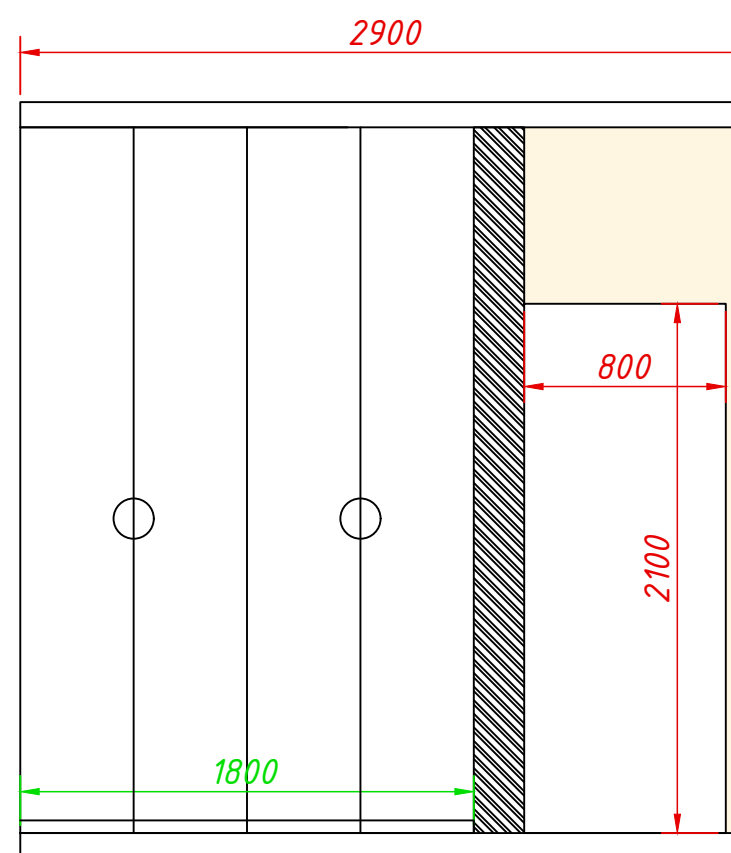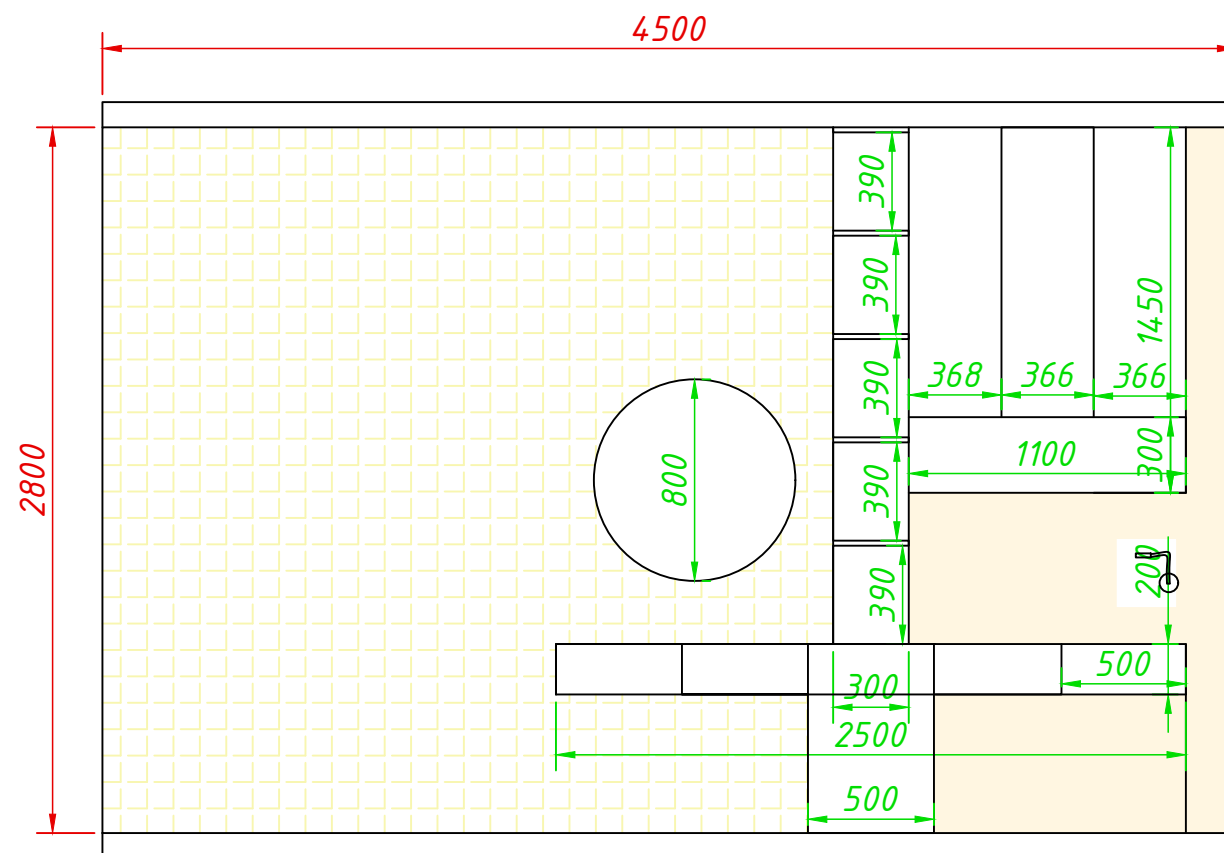

Условные обозначения

	Существующий размер
	Рекомендованный размер
	Материал для отделки стен: краска/обои. $S=10 \text{ м}^2$
	Материал для отделки стен: краска/обои, цвет RAL 1015. $S=17,1 \text{ м}^2$
	Материал для отделки стен: краска/обои. $S=8 \text{ м}^2$





Адрес	Сибдорово			
Название чертежа	Развертки. Детская девочки			
	ФИО	Дата	Подпись	Статус чертежа
Дизайнер	Студия Secretlab_design			
Приемщик				
Прораб				
Примечания		Лист		
				15
				36

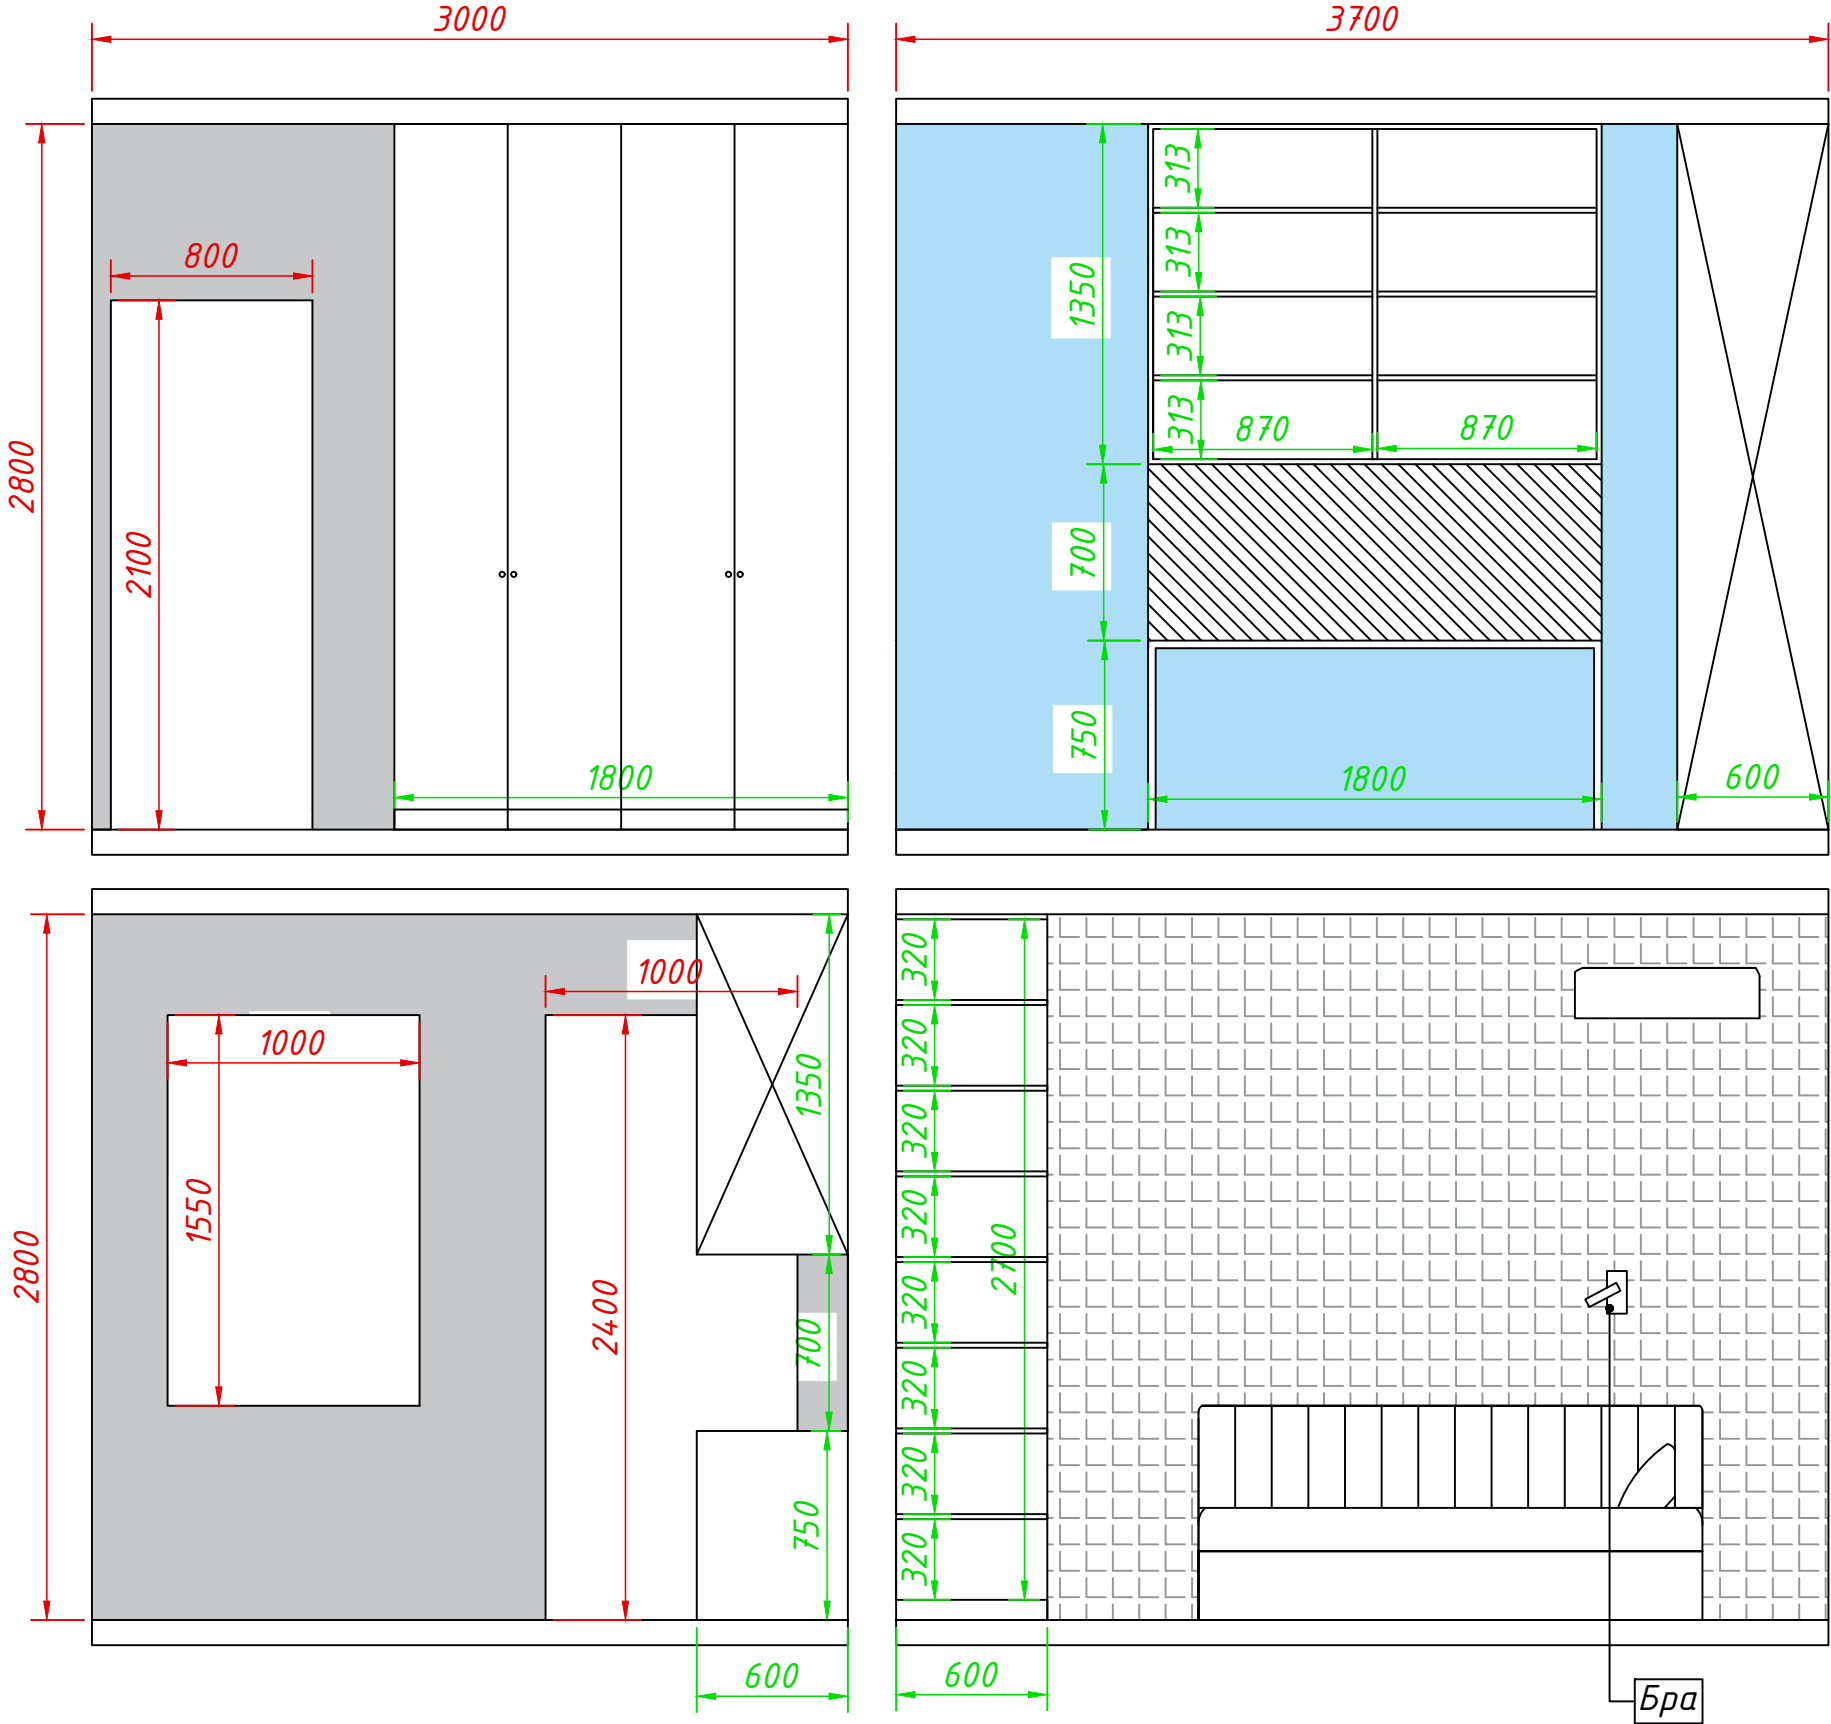

Условные обозначения

330	Существующий размер
330	Рекомендованный размер
	Материал для отделки стен: краска/обои. S=8,6 м ²
	Материал для отделки стен: краска/обои, цвет RAL 9016. S=11,5 м ²
	Материал для отделки стен: краска/обои, цвет RAL 7040. S=10,3 м ²
	Материал для отделки стен: панель из дерева. S=1,2 м ²

Адрес	Си́дерово			
Название чертежа	Развертки. Детская мальчика			
	ФИО	Дата	Подпись	Статус чертежа
Дизайнер	Студия Secretlab_design			
Приемщик				
Прораб				
Примечания		Лист		

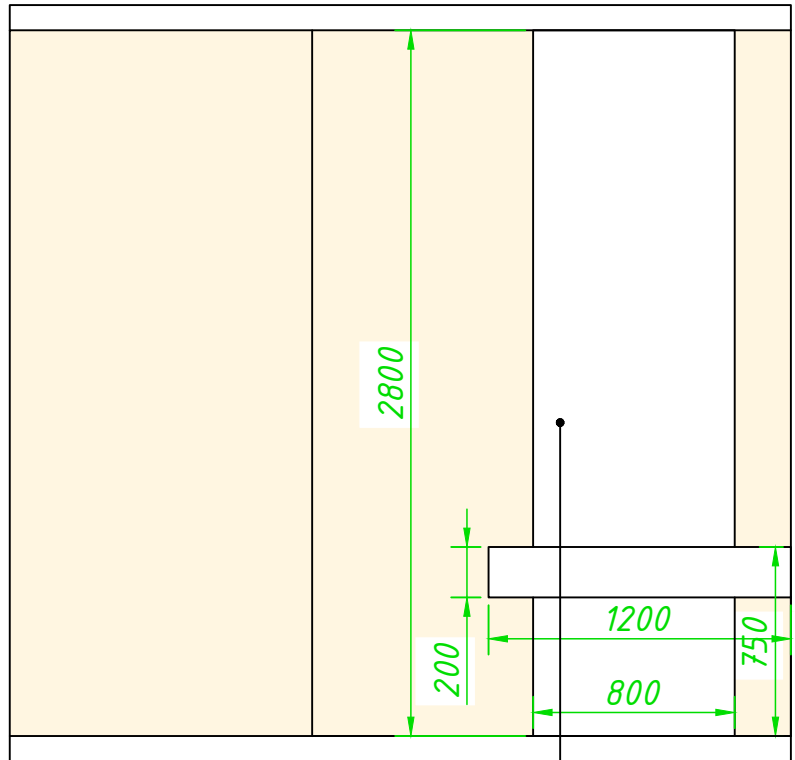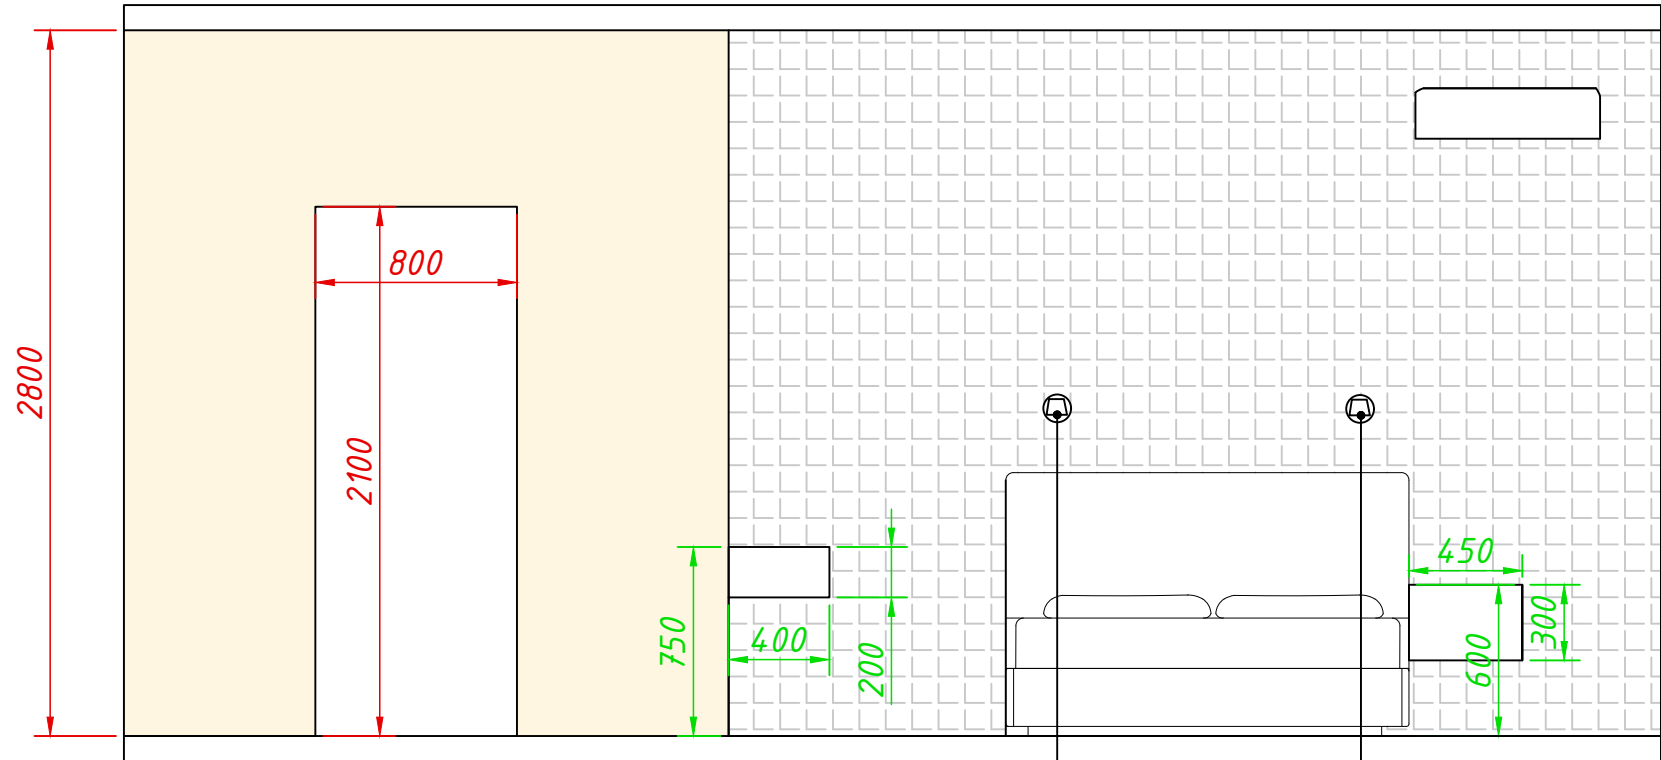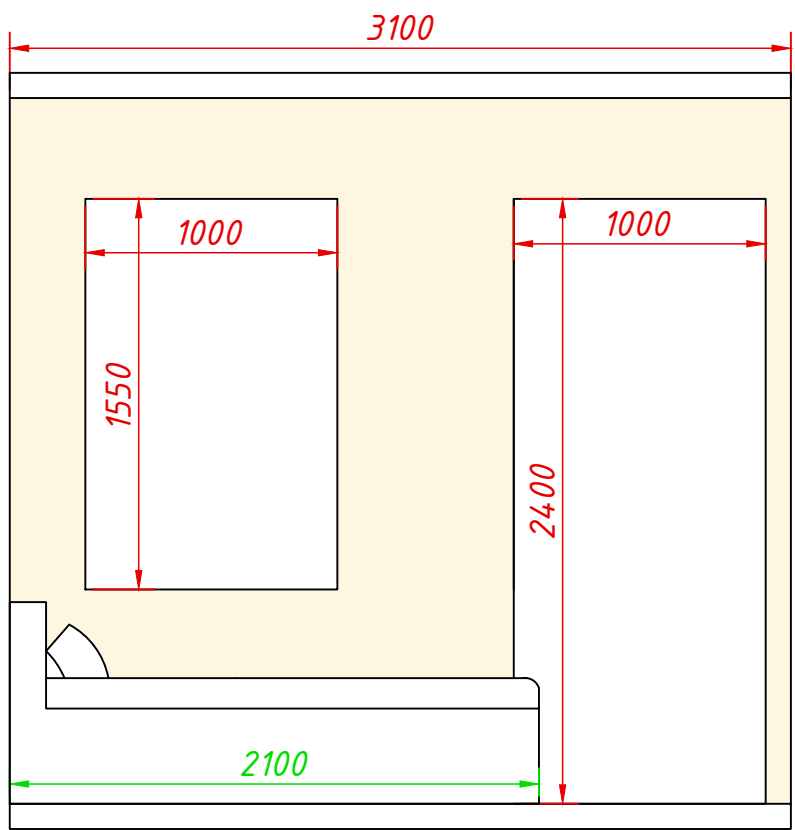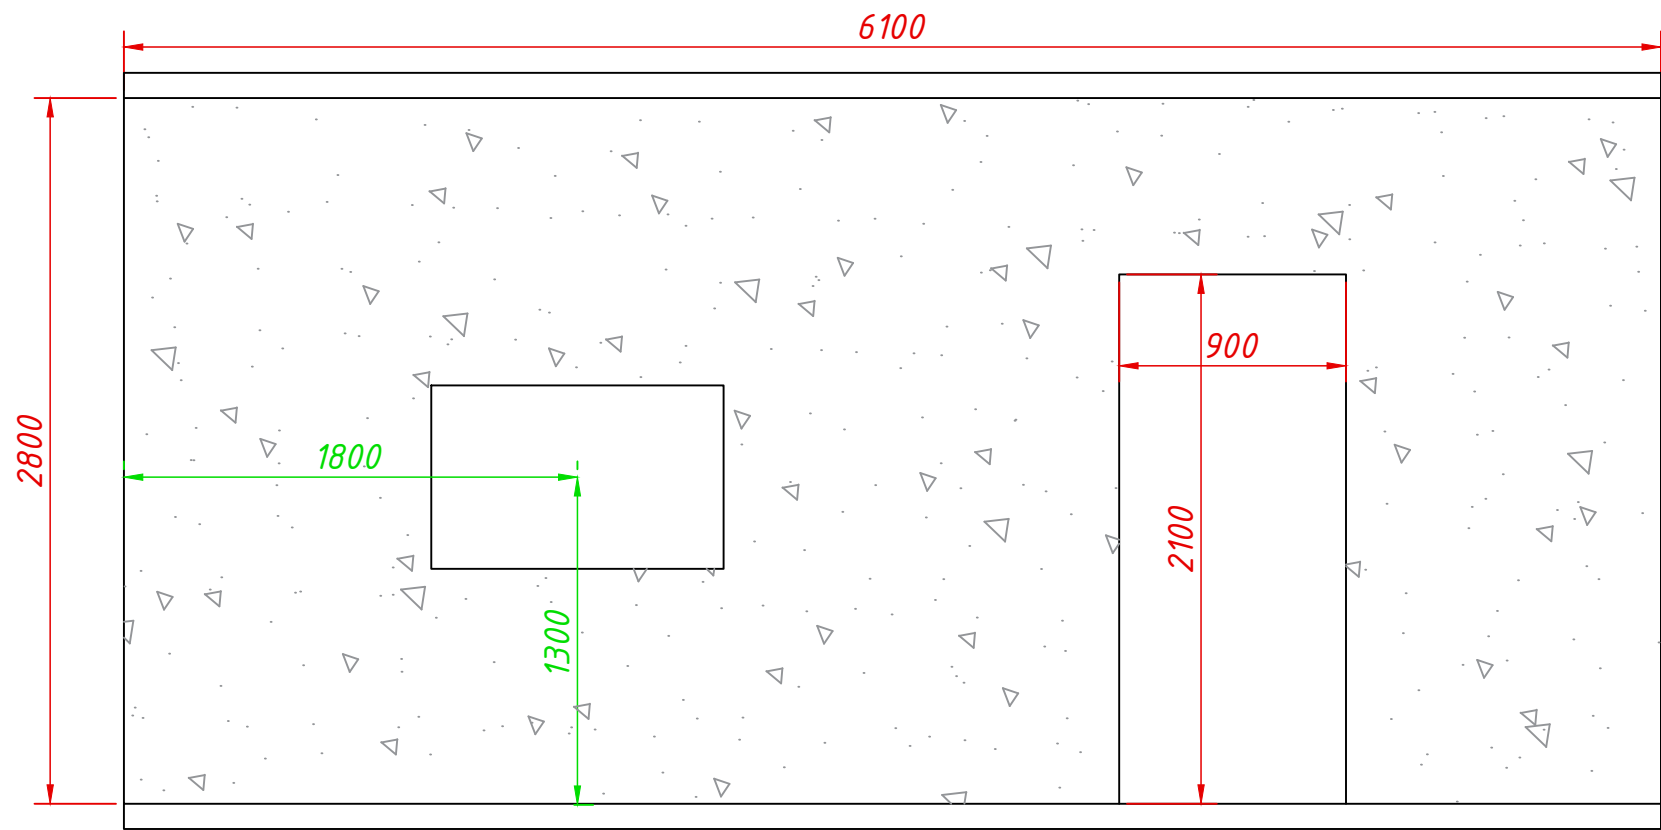

Условные обозначения


	Существующий размер
	Рекомендованный размер
	Материал для отделки стен: краска/обои. S=103 м ²
	Материал для отделки стен: краска/обои, цвет RAL 1015. S=18,3 м ²
	Материал для отделки стен: краска/обои. S=15,1 м ²

Бра

Бра

Зеркало 800\2800


Адрес	Сибдерево			
Название чертежа	Развертки. Спальня			
	ФИО	Дата	Подпись	Статус
Дизайнер	Студия Secretlab_design			чертежа
Приемщик				
Прораб				
Примечания			Лист	
			17	
			36	

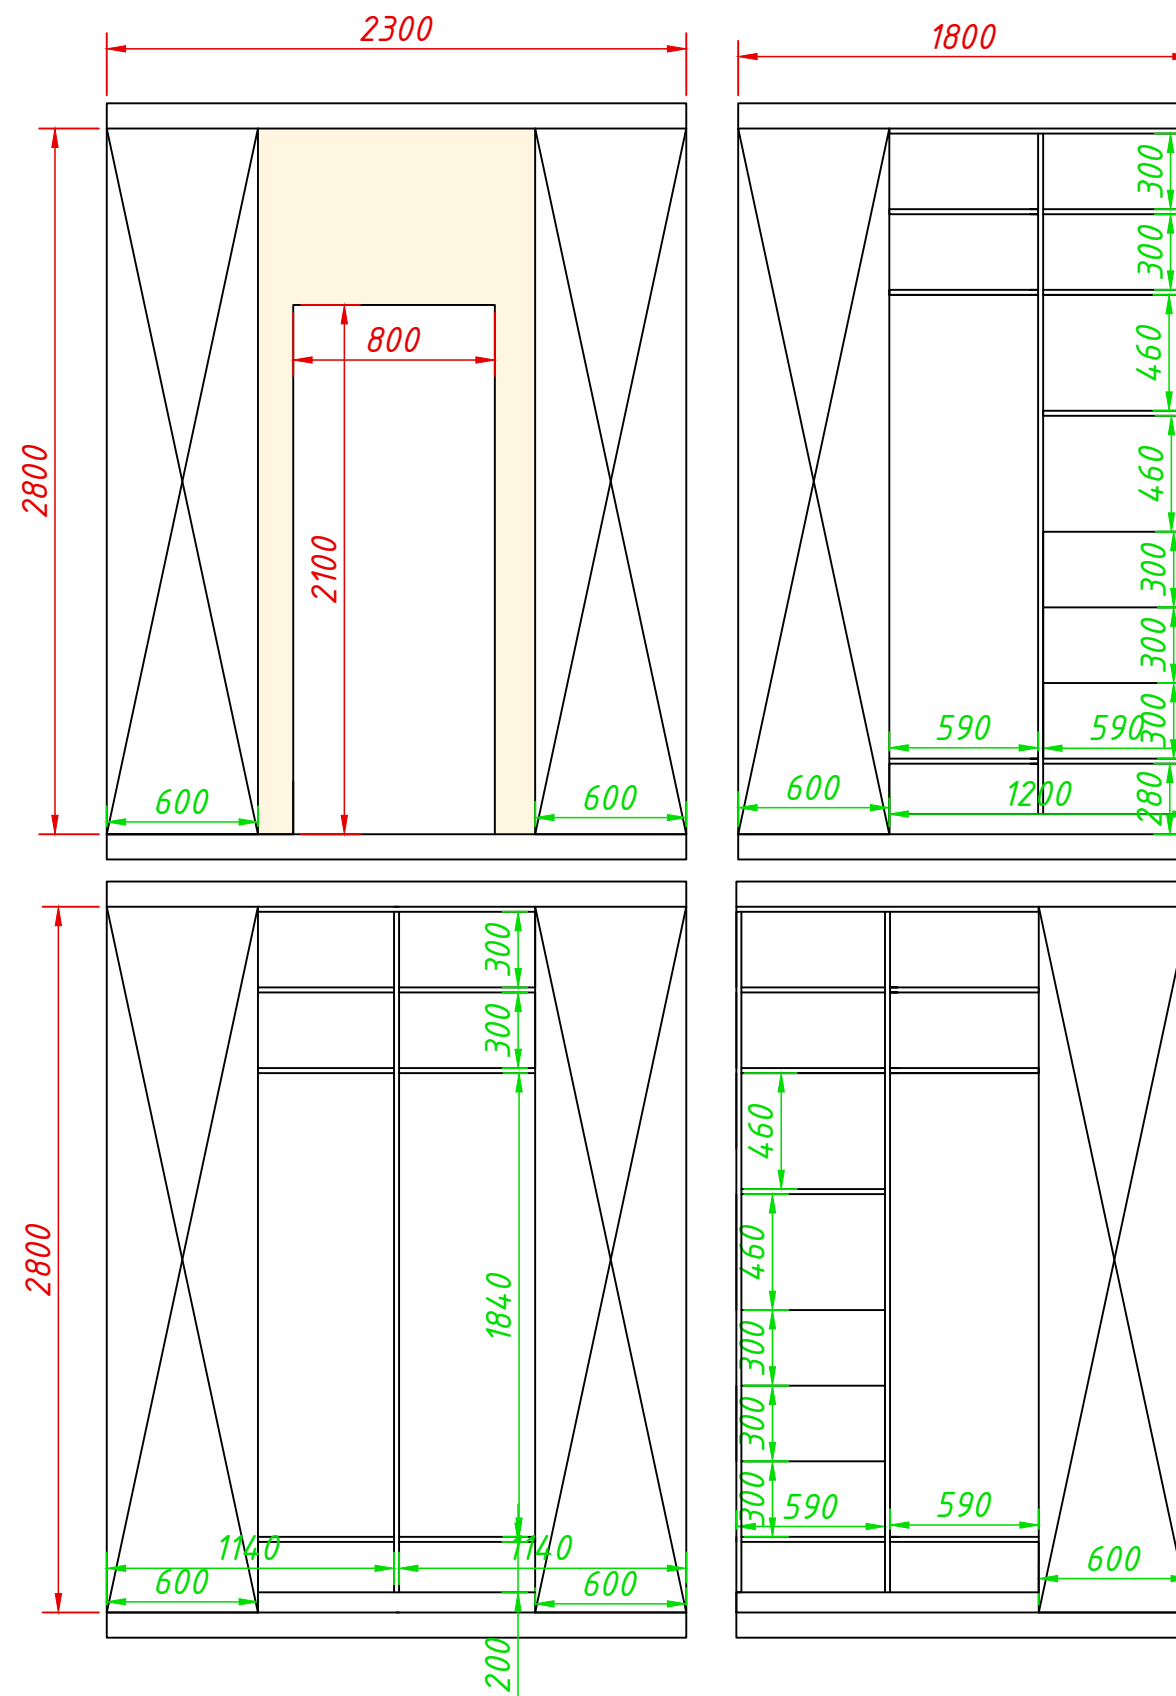

Условные обозначения

	Существующий размер
	Рекомендованный размер
	Материал для отделки стен: краска/обои, цвет RAL 1015. S=21,2 м ²



Адрес	Сибдорово			
Название чертежа	План электрики. Гардеробная большая			
	ФИО	Дата	Подпись	Статус чертежа
Дизайнер	Студия Secretlab_design			
Приемщик				
Прораб				
Примечания			Лист	
			18	
			36	

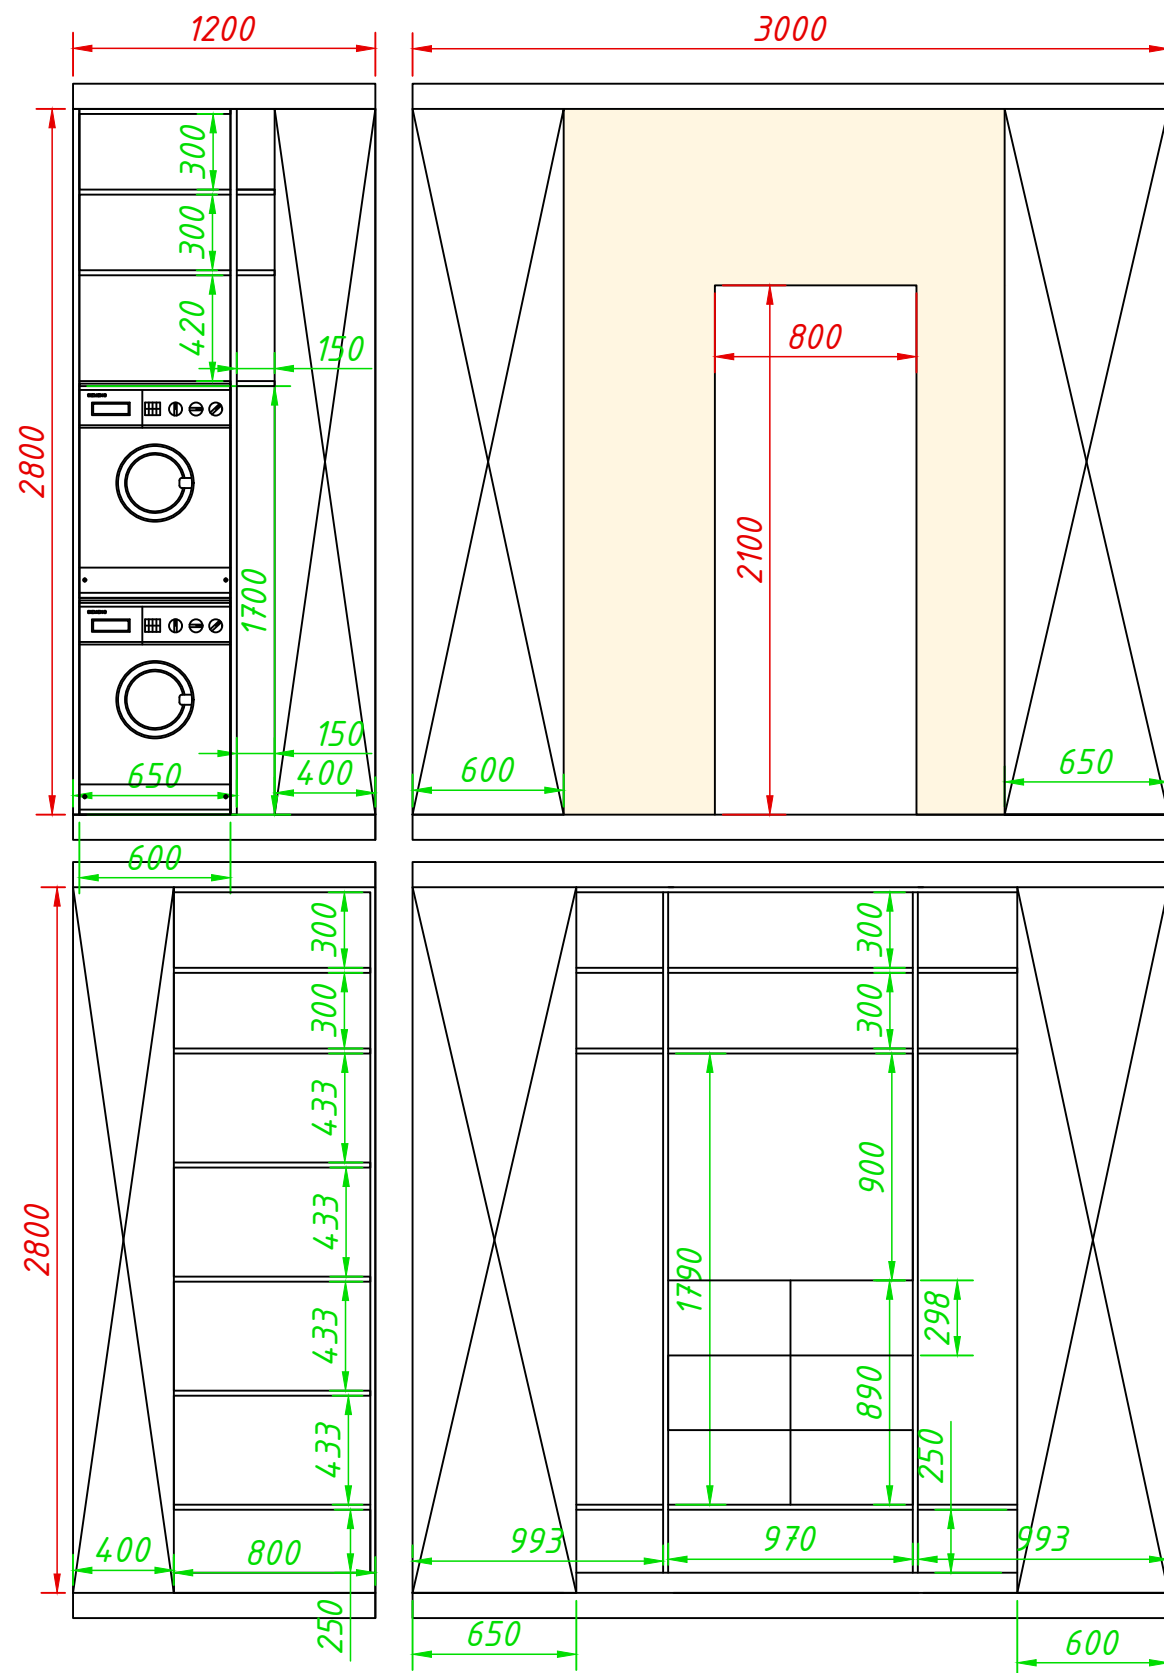

Условные обозначения

	Существующий размер
	Рекомендованный размер
	Материал для отделки стен: краска/обои, цвет RAL 1015. S=21,8 м ²

Адрес	Сибдорово			
Название чертежа	Развертки. Гардеробная малая			
	ФИО	Дата	Подпись	Статус чертежа
Дизайнер	Студия Secretlab_design			
Приемщик				
Прораб				
Примечания			Лист	
			19	
			36	

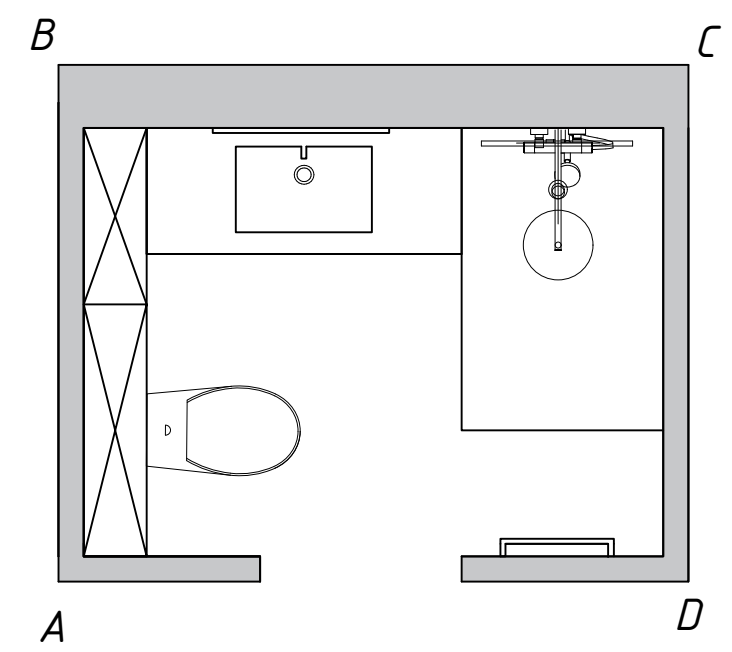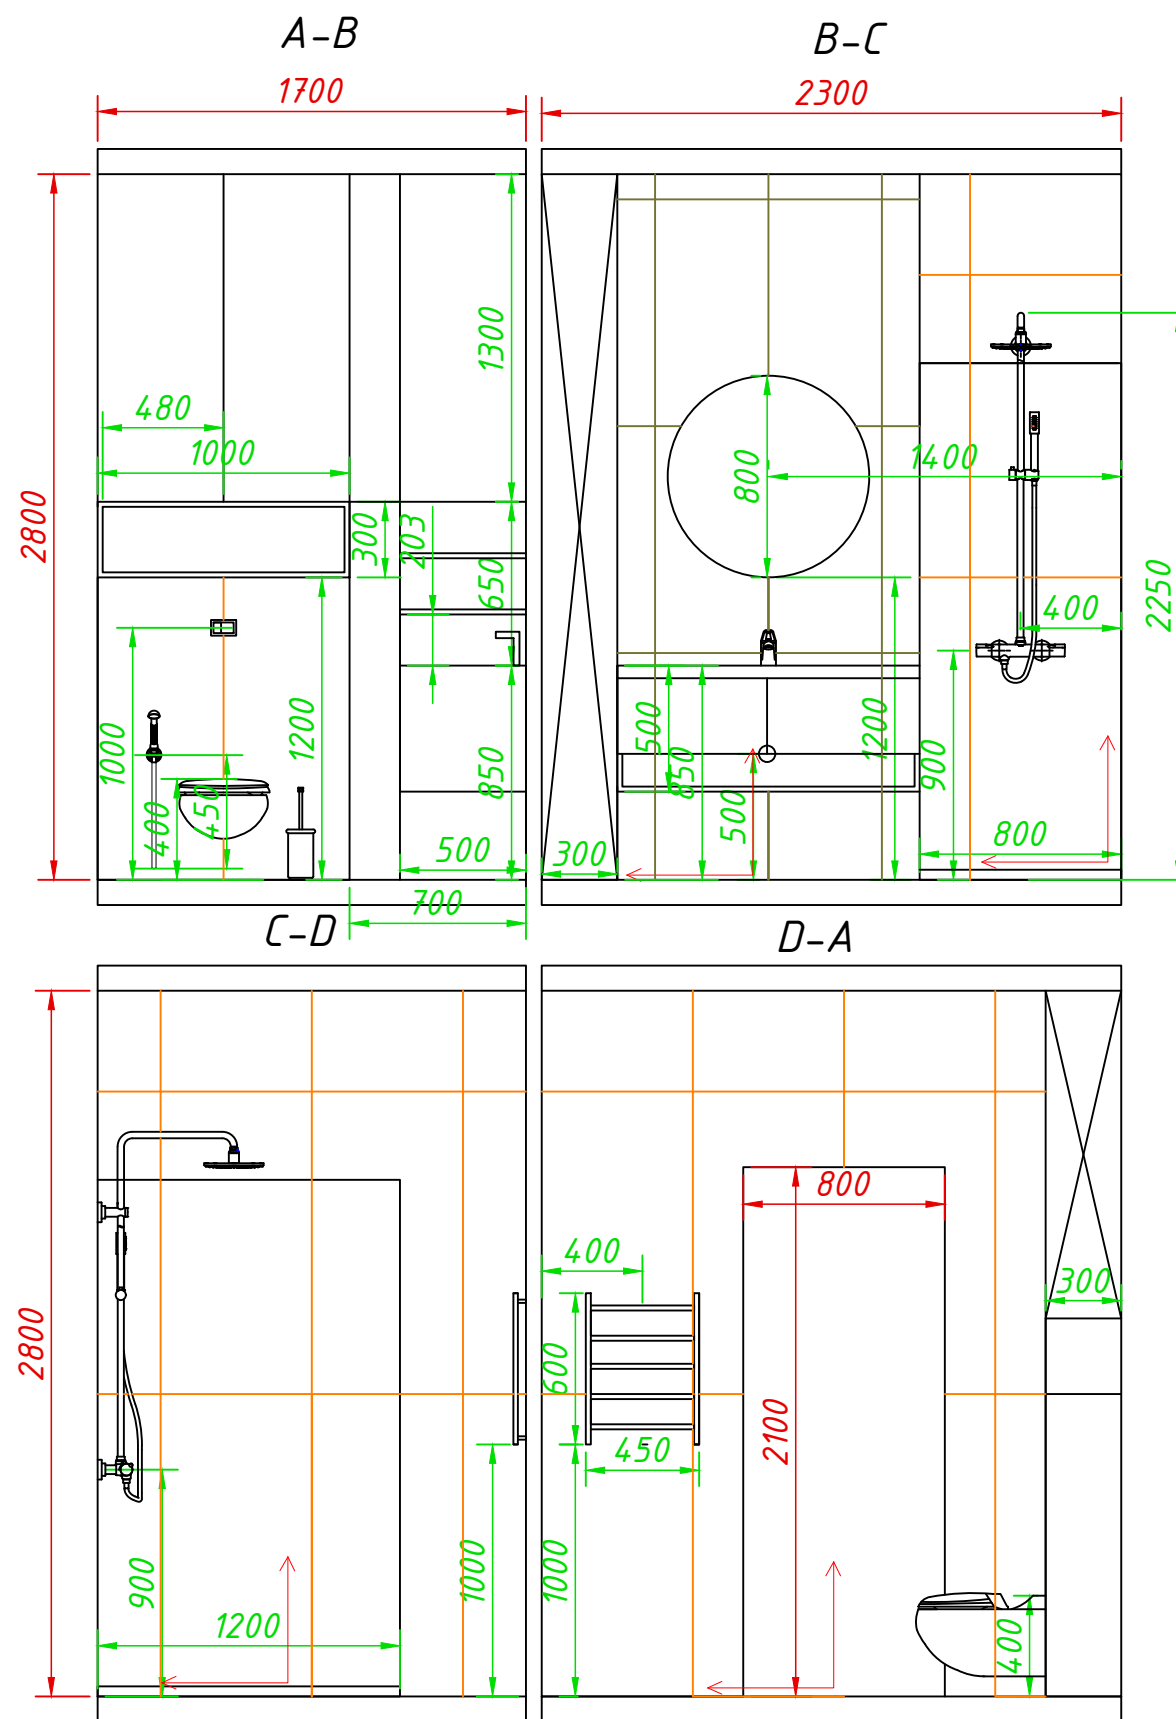

Условные обозначения

	Существующий размер
	Рекомендованный размер
	Материал для отделки стен: Керамогранит Meissen Стэйт (State) зеленый ректификат 45x90 (16888). S=3,3 м ²
	Материал для отделки стен: Керамогранит Italon Миллениум Даст 60x120 (610010001457). S=12,1 м ²

Адрес	Сиберово			
Название чертежа	Развертки. Санузел			
	ФИО	Дата	Подпись	Статус чертежа
Дизайнер	Студия Secretlab_design			
Приемщик				
Прораб				
Примечания		Лист		
				20
				36



Адрес	Си́дерово			
Название чертежа	Визуализация. Кухня-гостиная			
	ФИО	Дата	Подпись	Статус
Дизайнер	Студия Secretlab_design			чертежа
Приемщик				
Прораб				
Примечания			Лист	
			21	
			36	



Адрес	Си́дерово			
Название чертежа	Визуализация. Кухня-гостиная			
	ФИО	Дата	Подпись	Статус чертежа
Дизайнер	Студия Secretlab_design			
Приемщик				
Прораб				
Примечания			Лист	
			22	
			36	




Адрес	Сидерово			
Название чертежа	Визуализация. Кухня-гостиная			
	ФИО	Дата	Подпись	Статус чертежа
Дизайнер	Студия Secretlab_design			
Приемщик				
Прораб				
Примечания			Лист	
			23	
			36	





Адрес	Сидерово			
Название чертежа	Визуализация. Прихожая			
	ФИО	Дата	Подпись	Статус чертежа
Дизайнер	Студия Secretlab_design			
Приемщик				
Прораб				
Примечания			Лист	
			24	
			36	



Адрес	Сиберово			
Название чертежа	Визуализация. Прихожая			
	ФИО	Дата	Подпись	Статус чертежа
Дизайнер	Студия Secretlab_design			
Приемщик				
Прораб				
Примечания			Лист	
			25	
			36	

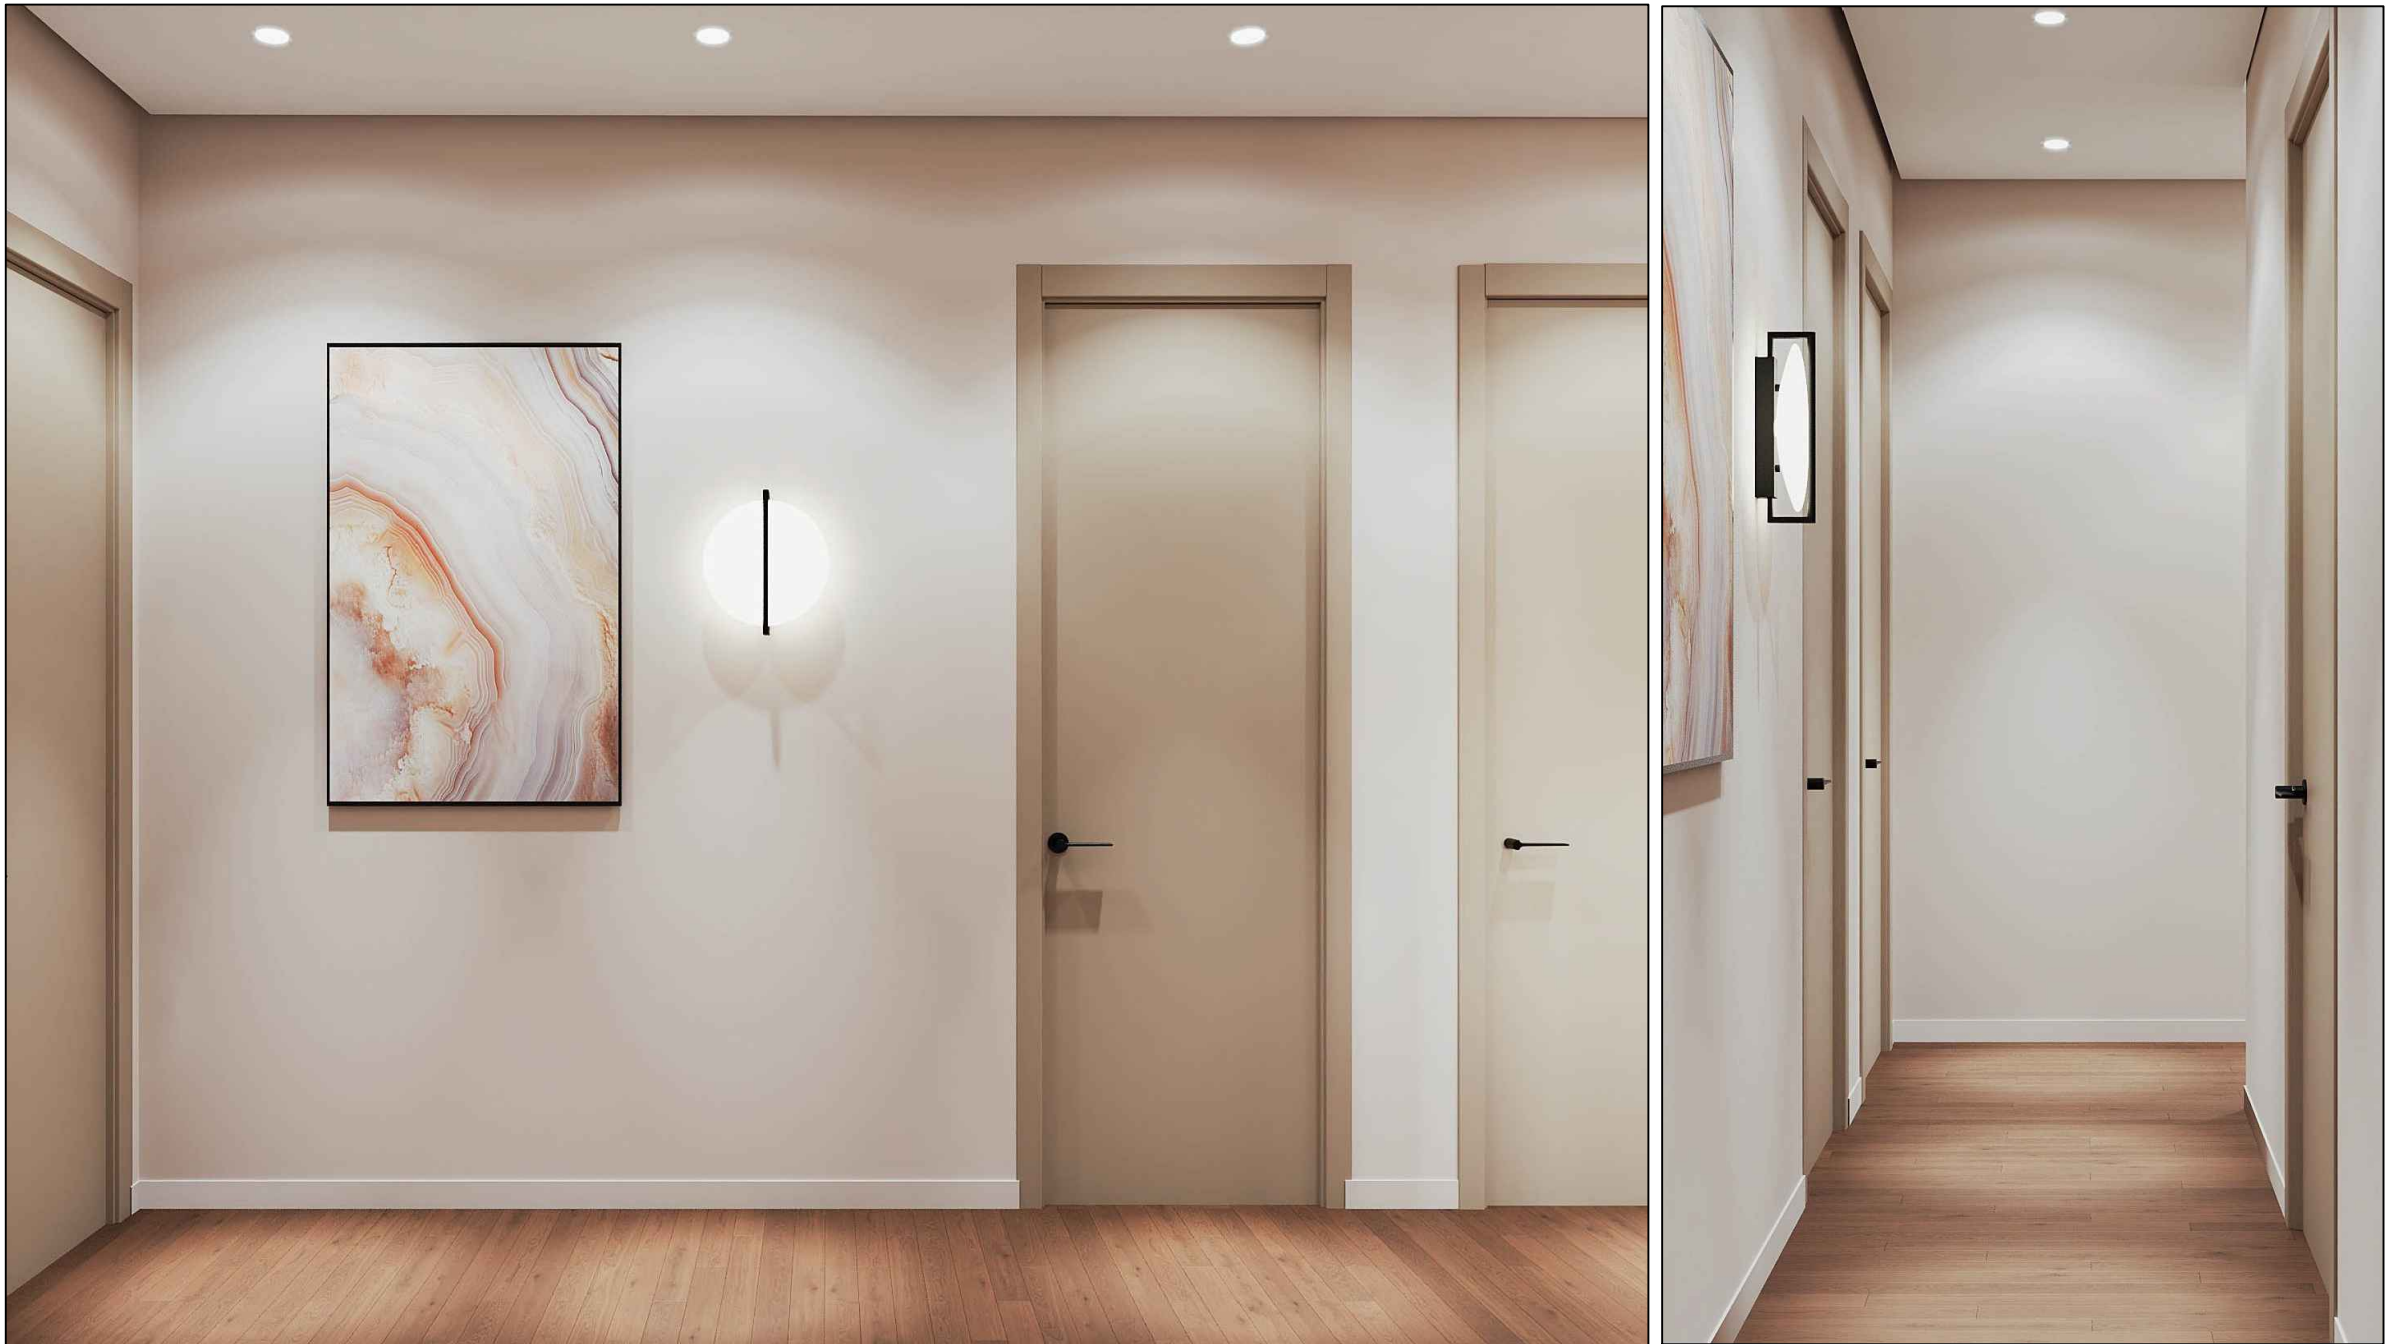

Адрес	Си́дерово			
Название чертежа	Визуализация. Прихожая			
	ФИО	Дата	Подпись	Статус чертежа
Дизайнер	Студия Secretlab_design			
Приемщик				
Прораб				
Примечания			Лист	
			26	
			36	

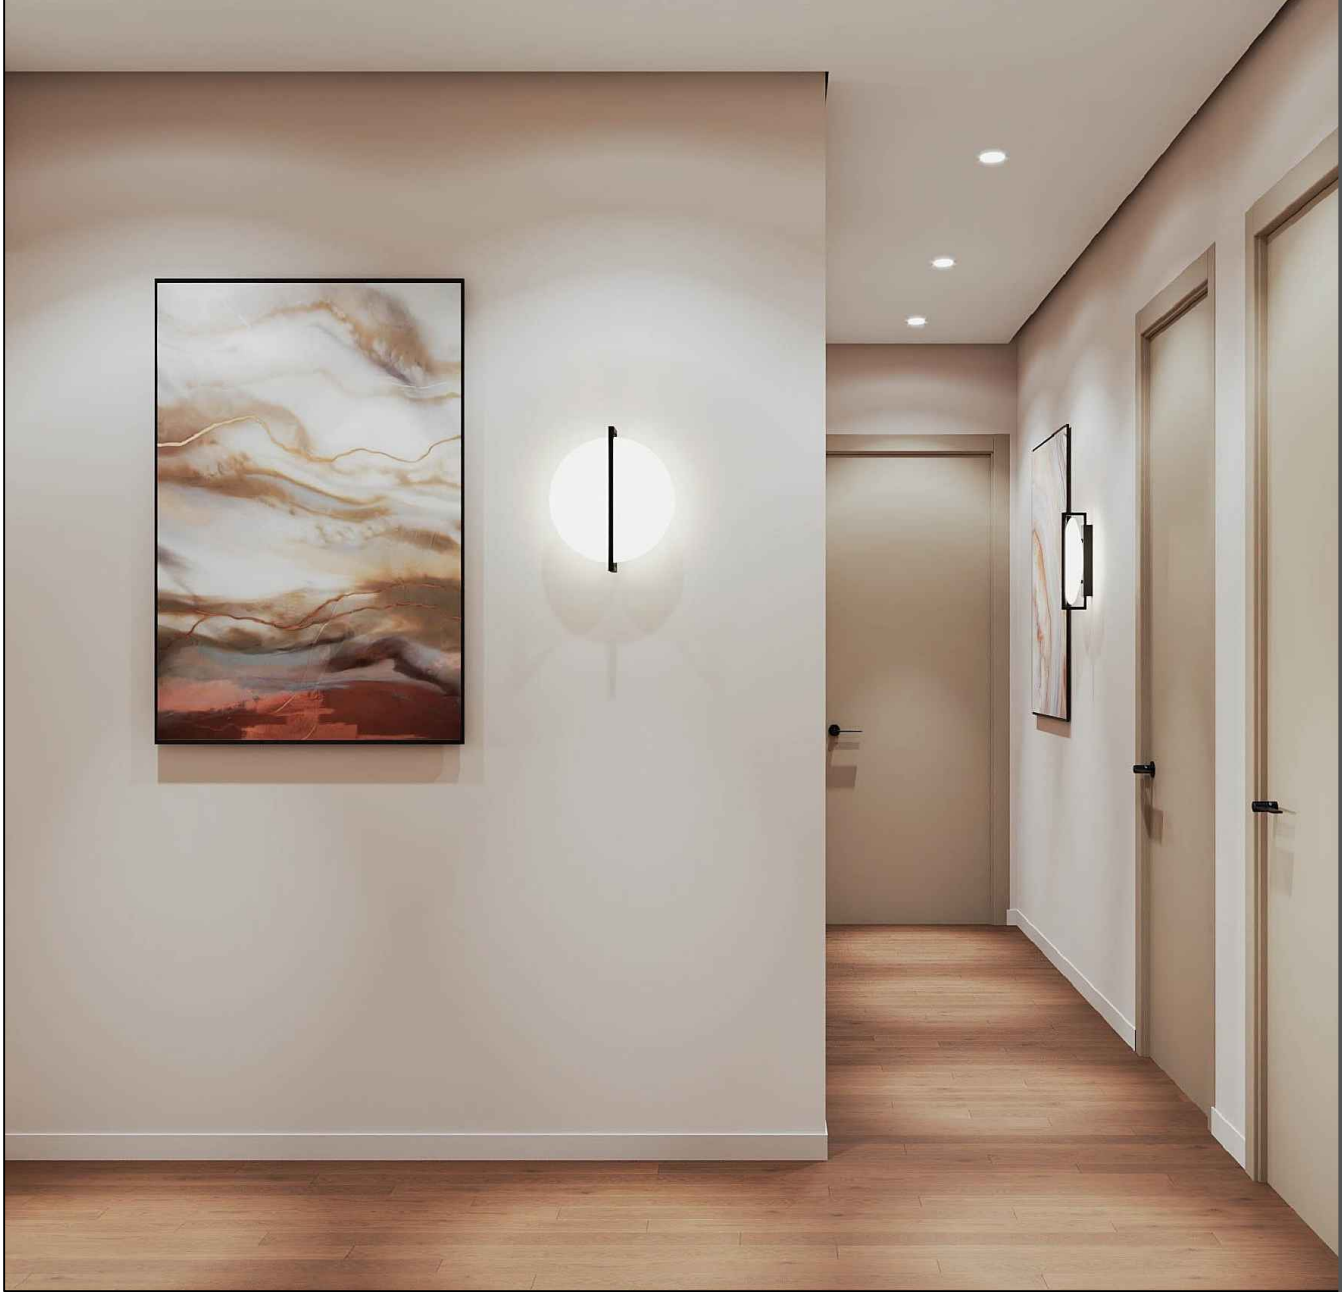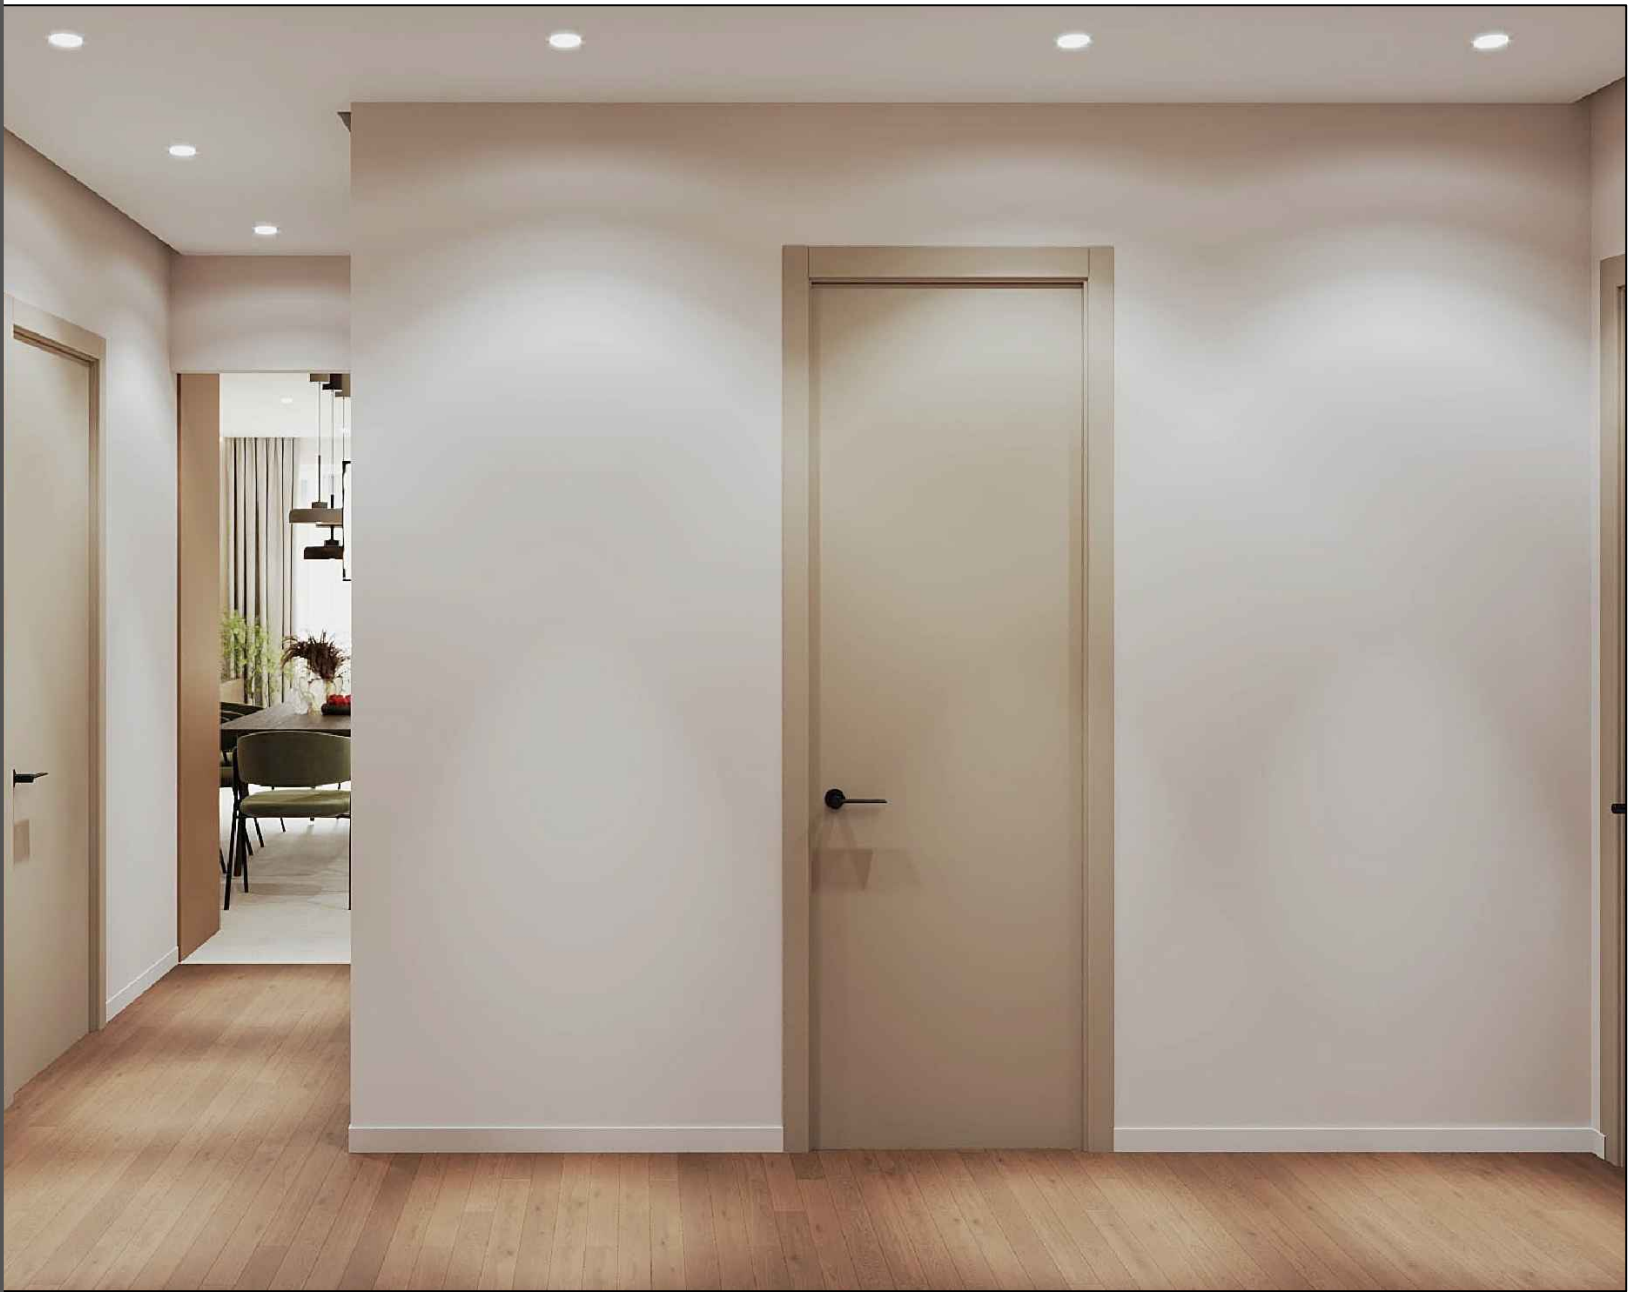

Адрес	Си́дерово			
Название чертежа	Визуализация. Коридор			
	ФИО	Дата	Подпись	Статус чертежа
Дизайнер	Студия Secretlab_design			
Приемщик				
Прораб				
Примечания			Лист	
			27	
			36	



Адрес	Си́дерово			
Название чертежа	Визуализация. Спальня			
	ФИО	Дата	Подпись	Статус чертежа
Дизайнер	Студия Secretlab_design			
Приемщик				
Прораб				
Примечания			Лист	
			28	
			36	



Адрес	Си́дерово			
Название чертежа	Визуализация. Спальня			
	ФИО	Дата	Подпись	Статус чертежа
Дизайнер	Студия Secretlab_design			
Приемщик				
Прораб				
Примечания			Лист	
			29	
			36	



Адрес	Си́дерово			
Название чертежа	Визуализация. Гардеробная большая			
	ФИО	Дата	Подпись	Статус чертежа
Дизайнер	Студия Secretlab_design			
Приемщик				
Прораб				
Примечания			Лист	
			30	
			36	



Адрес	Си́дерово			
Название чертежа	Визуализация. Санузел			
	ФИО	Дата	Подпись	Статус чертежа
Дизайнер	Студия Secretlab_design			
Приемщик				
Прораб				
Примечания			Лист	
			31	
			36	




Адрес	Си́дерово			
Название чертежа	Визуализация. Детская девочки			
	ФИО	Дата	Подпись	Статус чертежа
Дизайнер	Студия Secretlab_design			
Приемщик				
Прораб				
Примечания			Лист	
			32	
			36	



Адрес	Си́дерово			
Название чертежа	Визуализация. Детская девочки			
	ФИО	Дата	Подпись	Статус чертежа
Дизайнер	Студия Secretlab_design			
Приемщик				
Прораб				
Примечания			Лист	
			33	
			36	



Адрес	Си́дерово			
Название чертежа	Визуализация. Детская мальчика			
	ФИО	Дата	Подпись	Статус чертежа
Дизайнер	Студия Secretlab_design			
Приемщик				
Прораб				
Примечания			Лист	
			34	
			36	

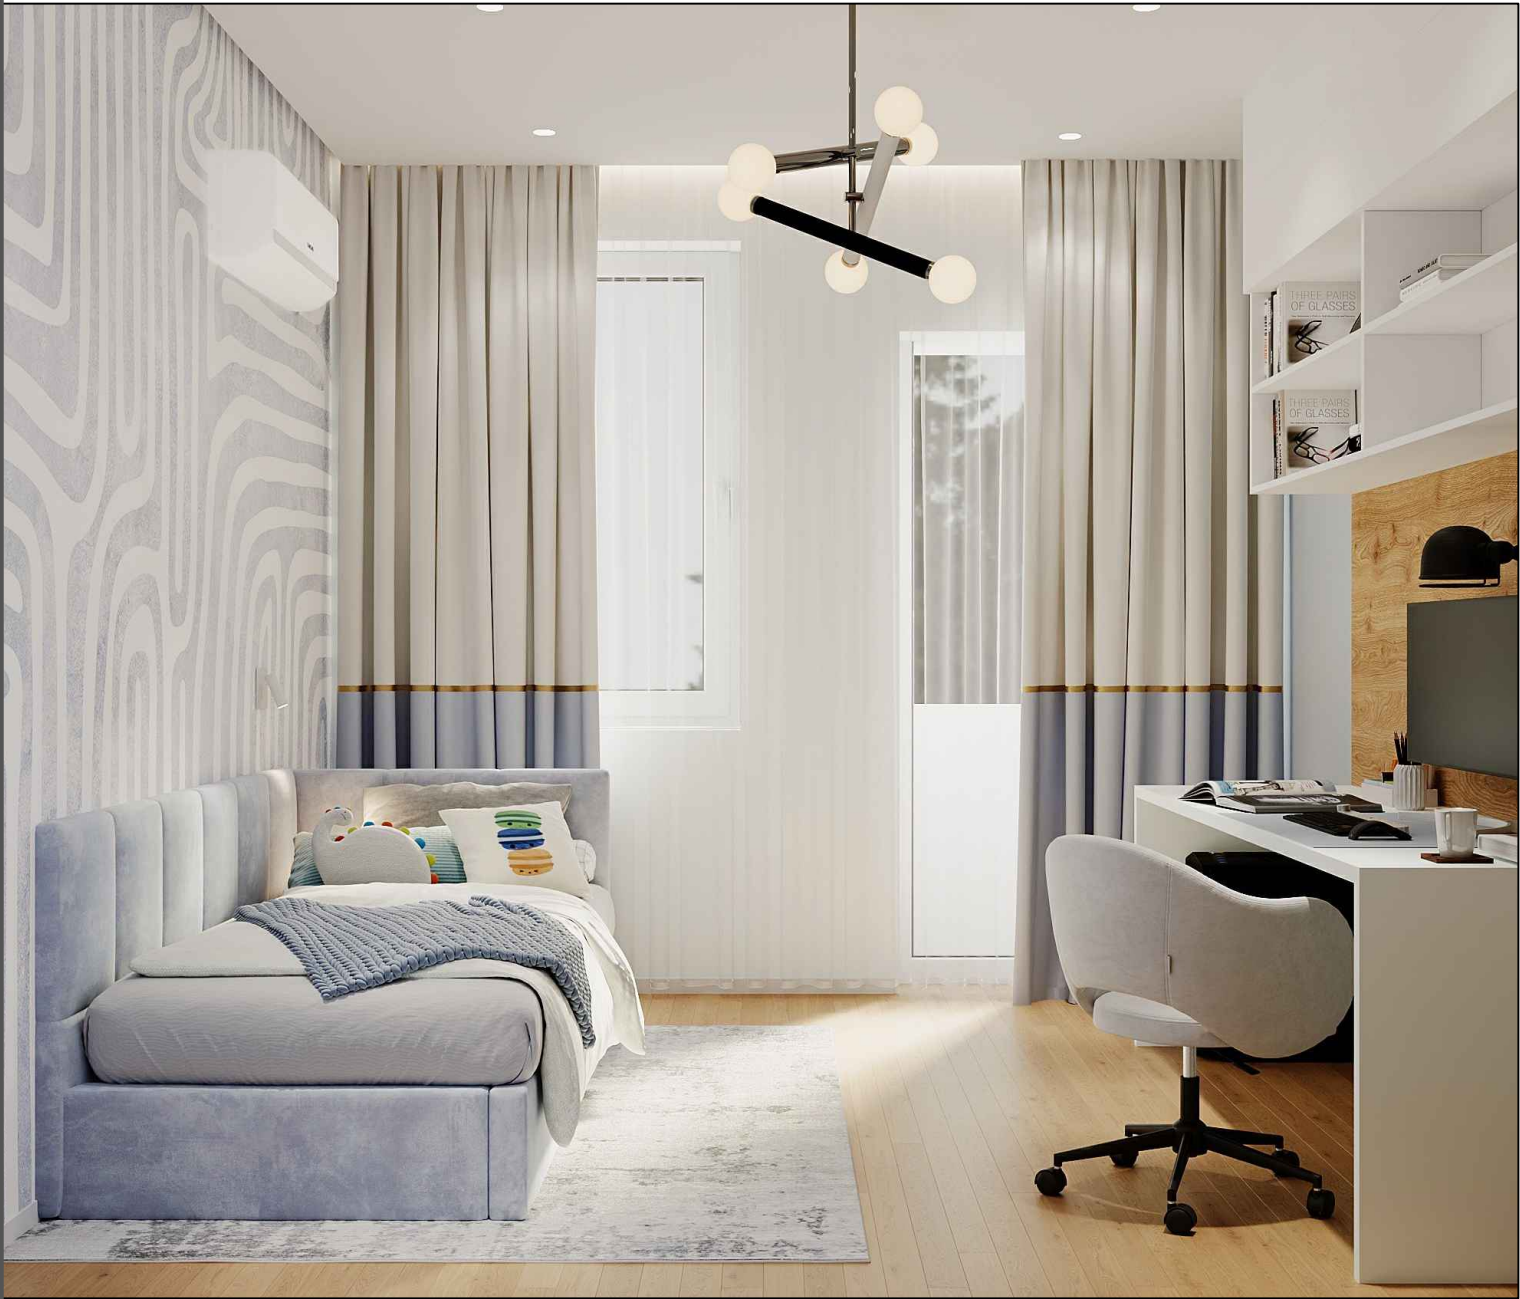

Адрес	Си́дерово			
Название чертежа	Визуализация. Детская мальчика			
	ФИО	Дата	Подпись	Статус чертежа
Дизайнер	Студия Secretlab_design			
Приемщик				
Прораб				
Примечания			Лист	
			35	
			36	



Адрес	Сидерово			
Название чертежа	Визуализация. Гардеробная малая			
	ФИО	Дата	Подпись	Статус чертежа
Дизайнер	Студия Secretlab_design			
Приемщик				
Прораб				
Примечания			Лист	
			36	
			36	